
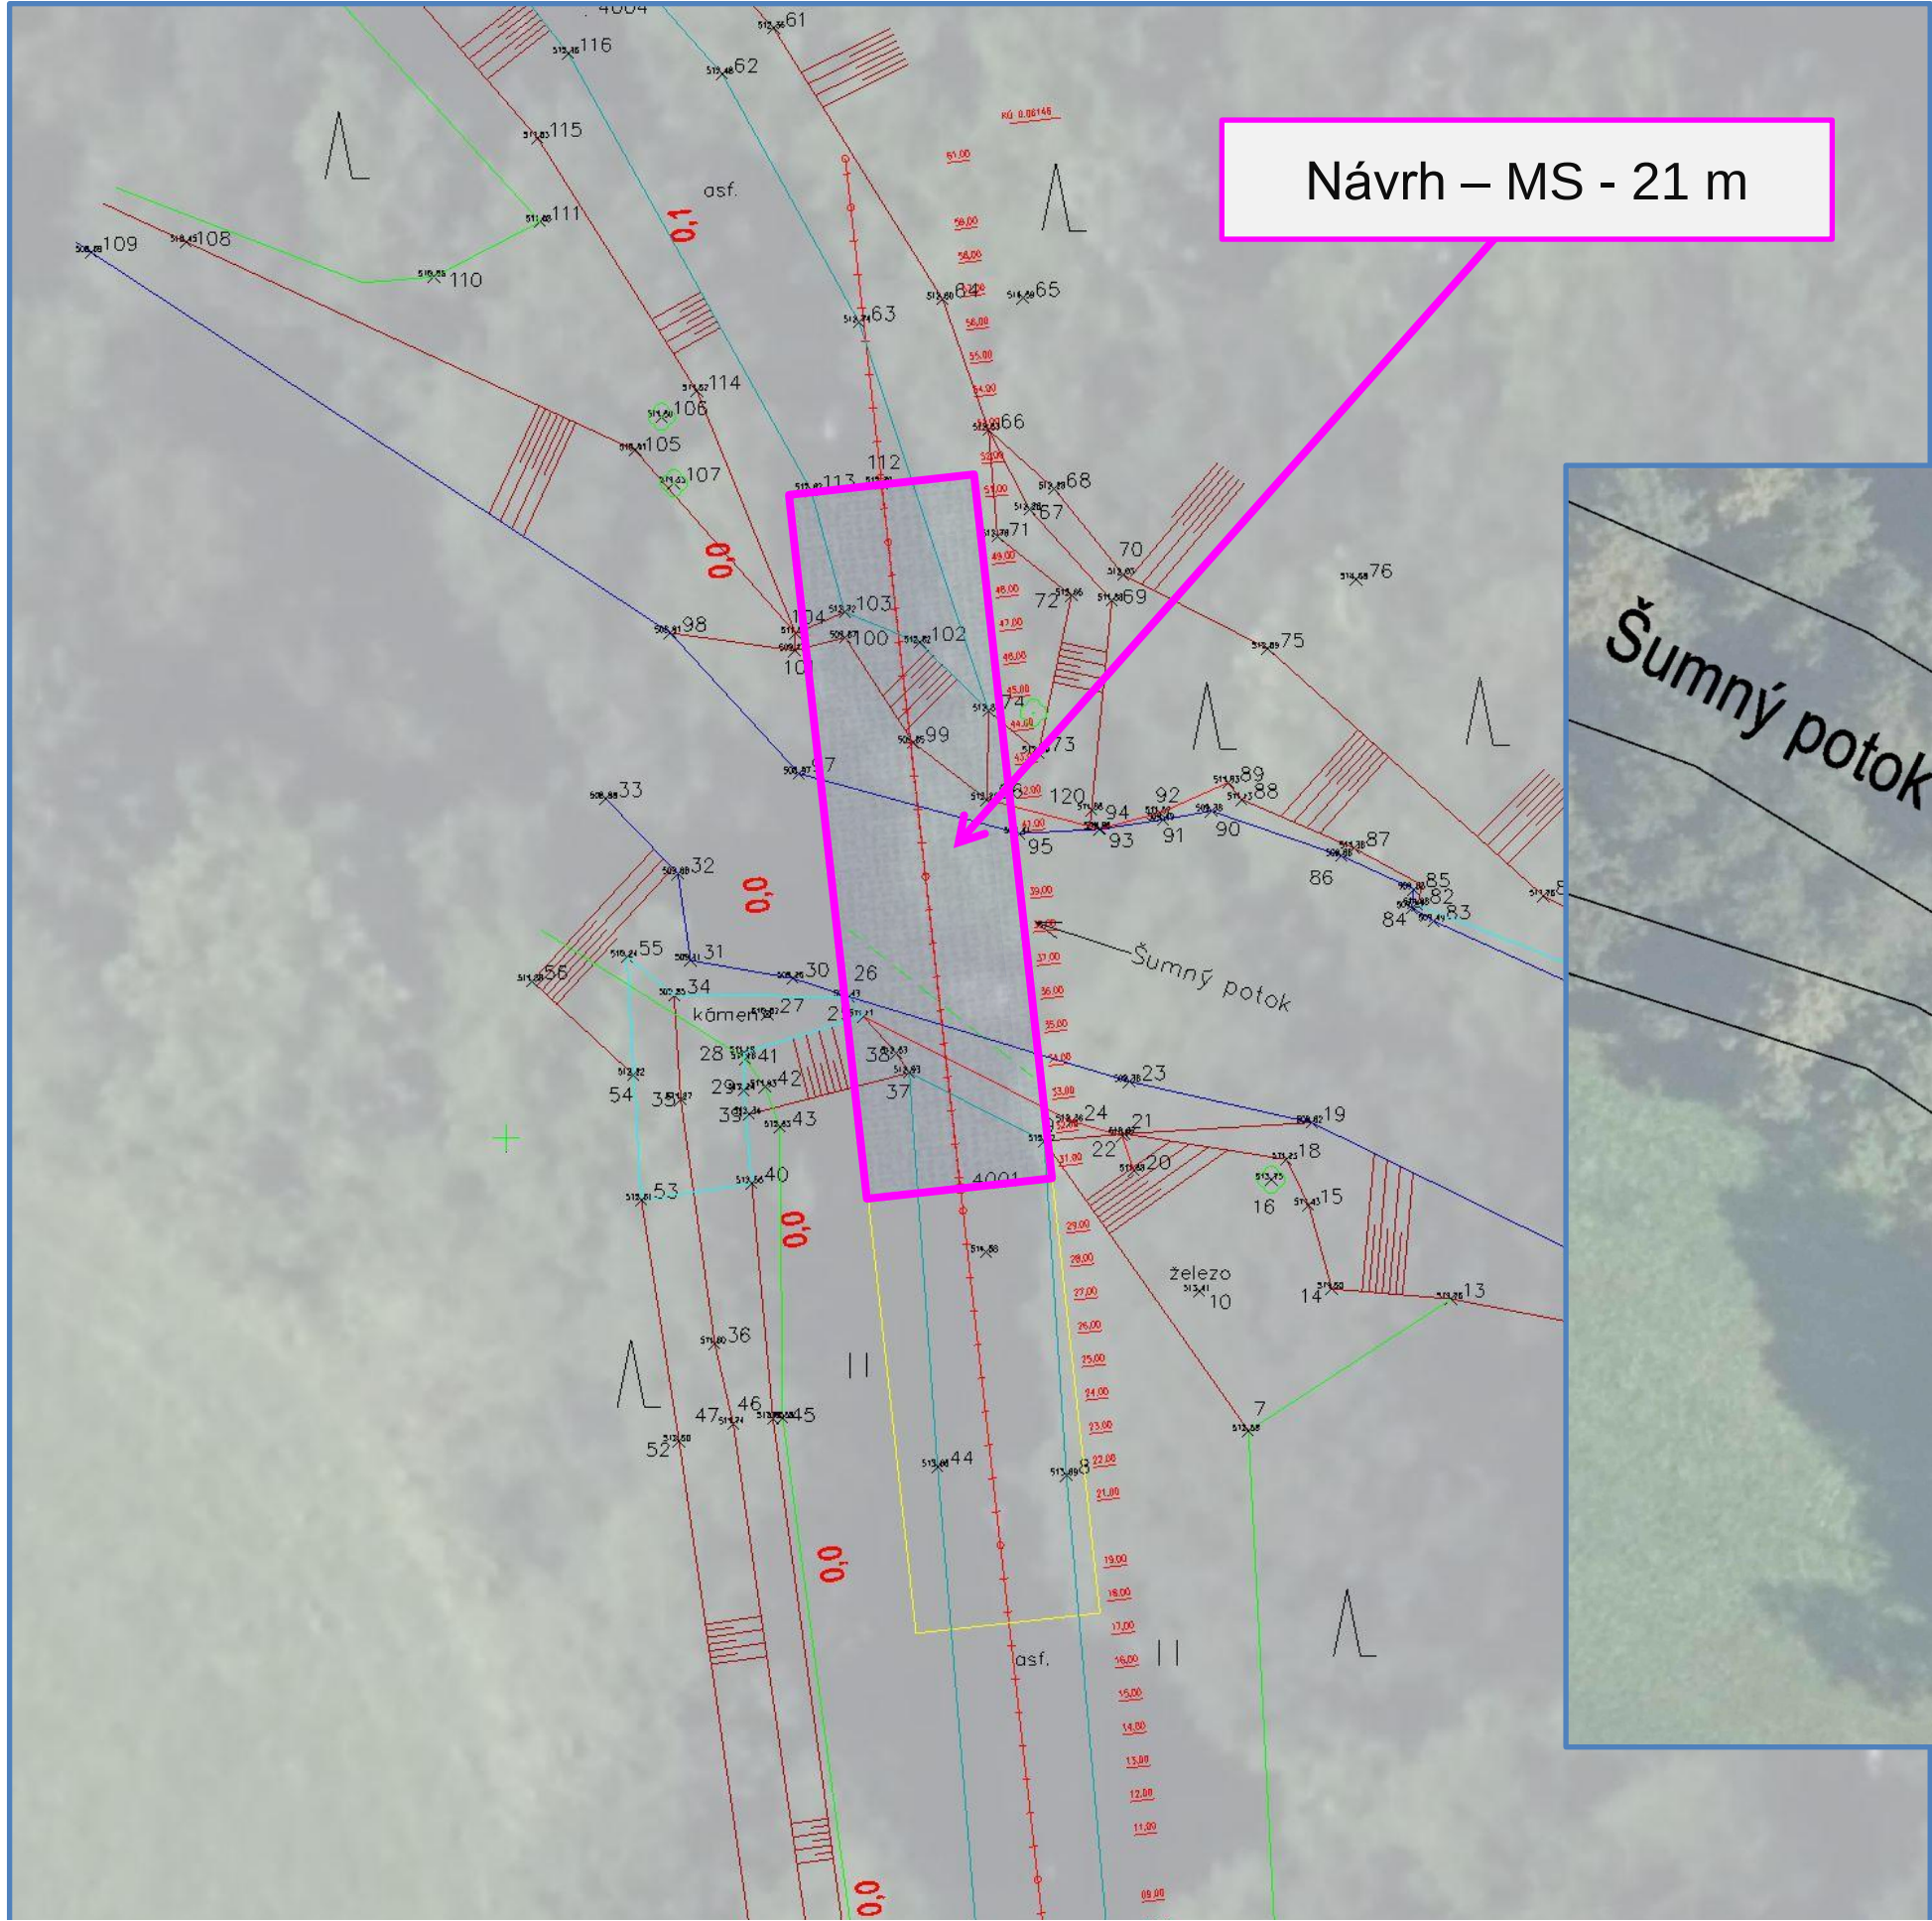



POVODNĚ 2024 – STAVBA NÁHRADNÍCH PŘEMOSTĚNÍ

Univerzita obrany + Ženijní vojsko AČR + VGHMÚř Dobruška

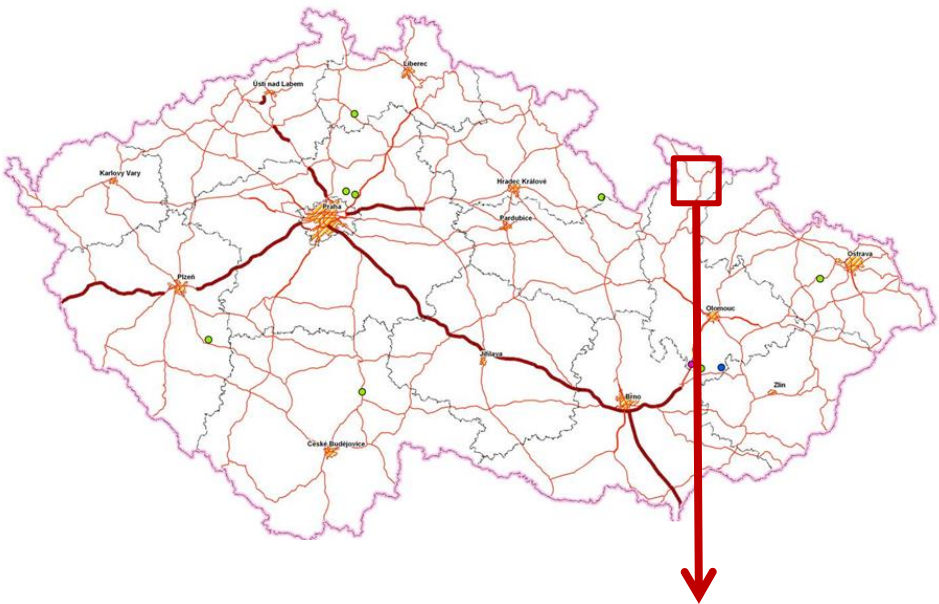


Návrh – MS - 21 m

Umístění mostu - KN

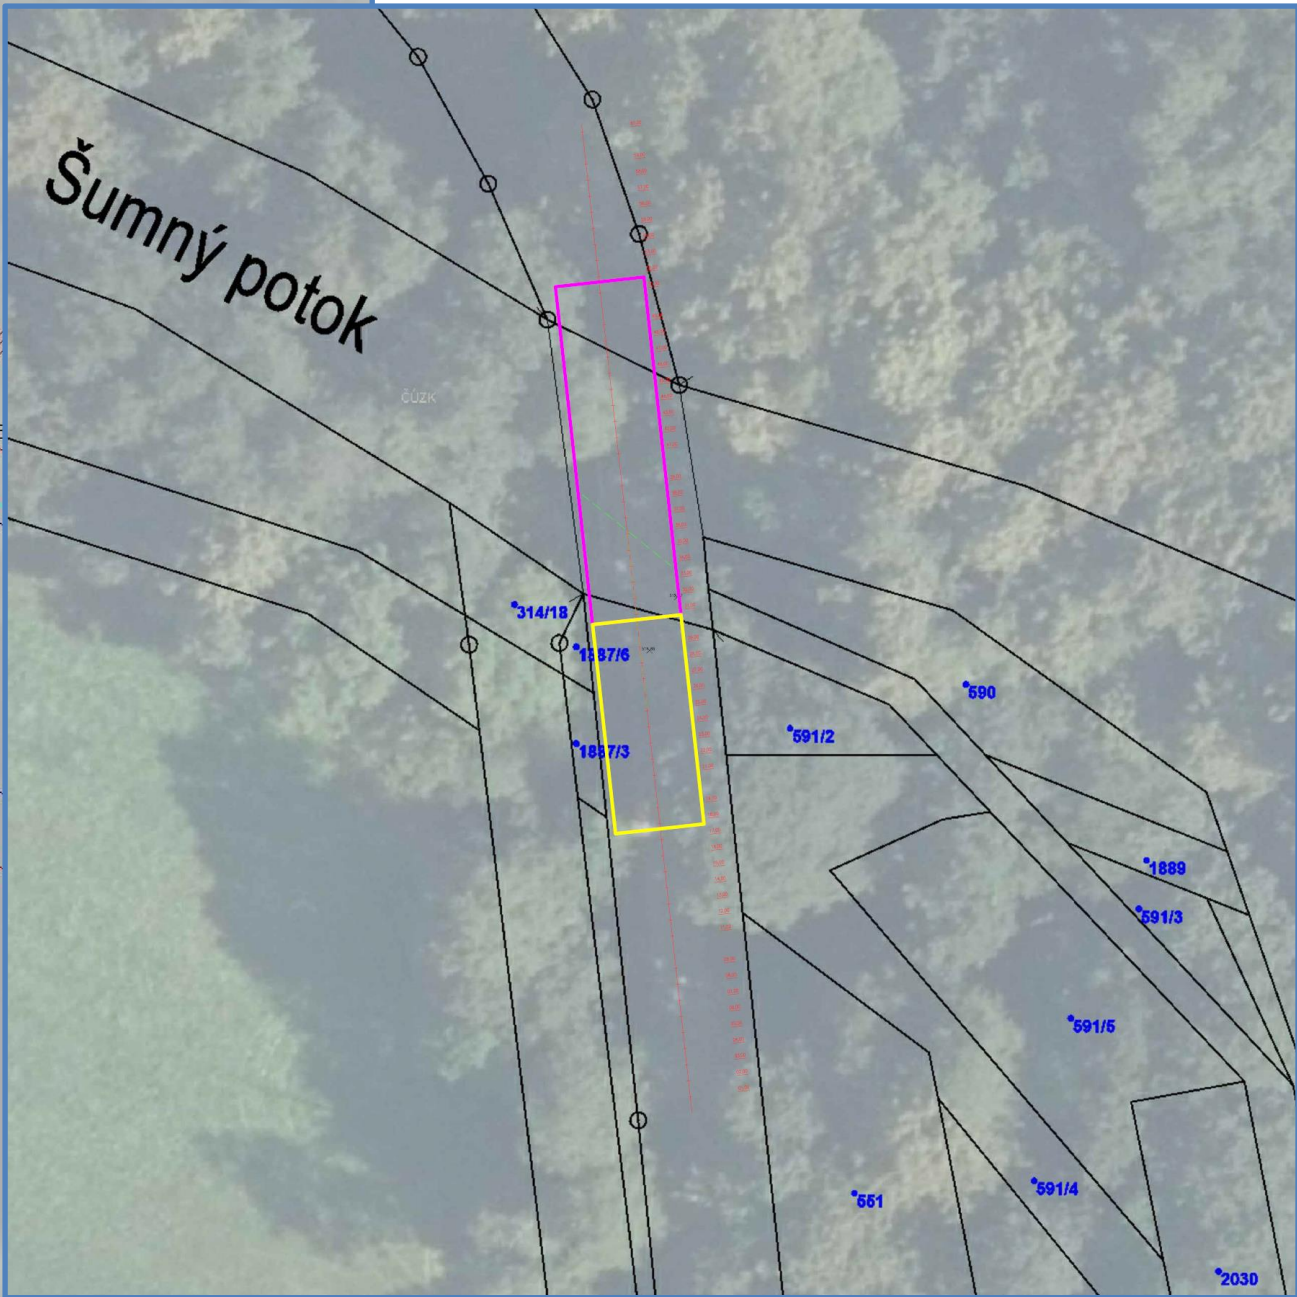


ZÁJMOVÁ OBLAST

“BĚLÁ-1 (VODÁRNA)”

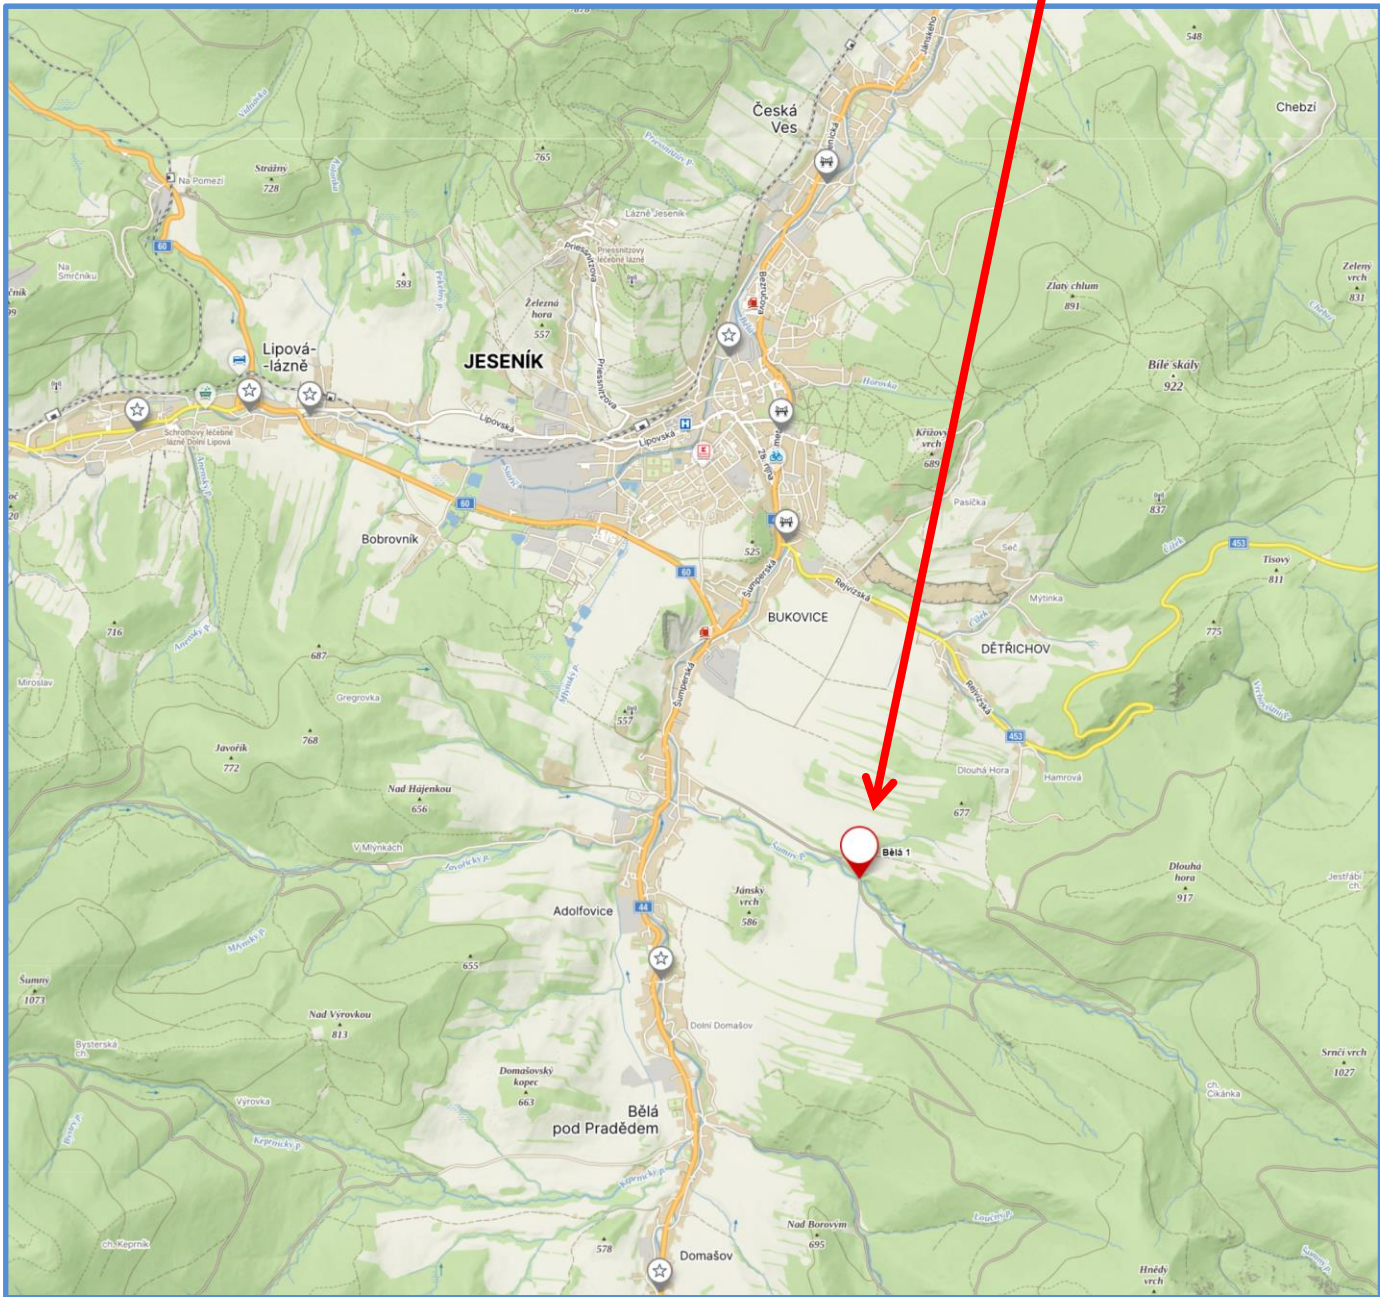

Podrobný podélný profil: Osa Mostu MS 21m M 1:100/200
Rozsah: km 0,00000 - km 0,06146

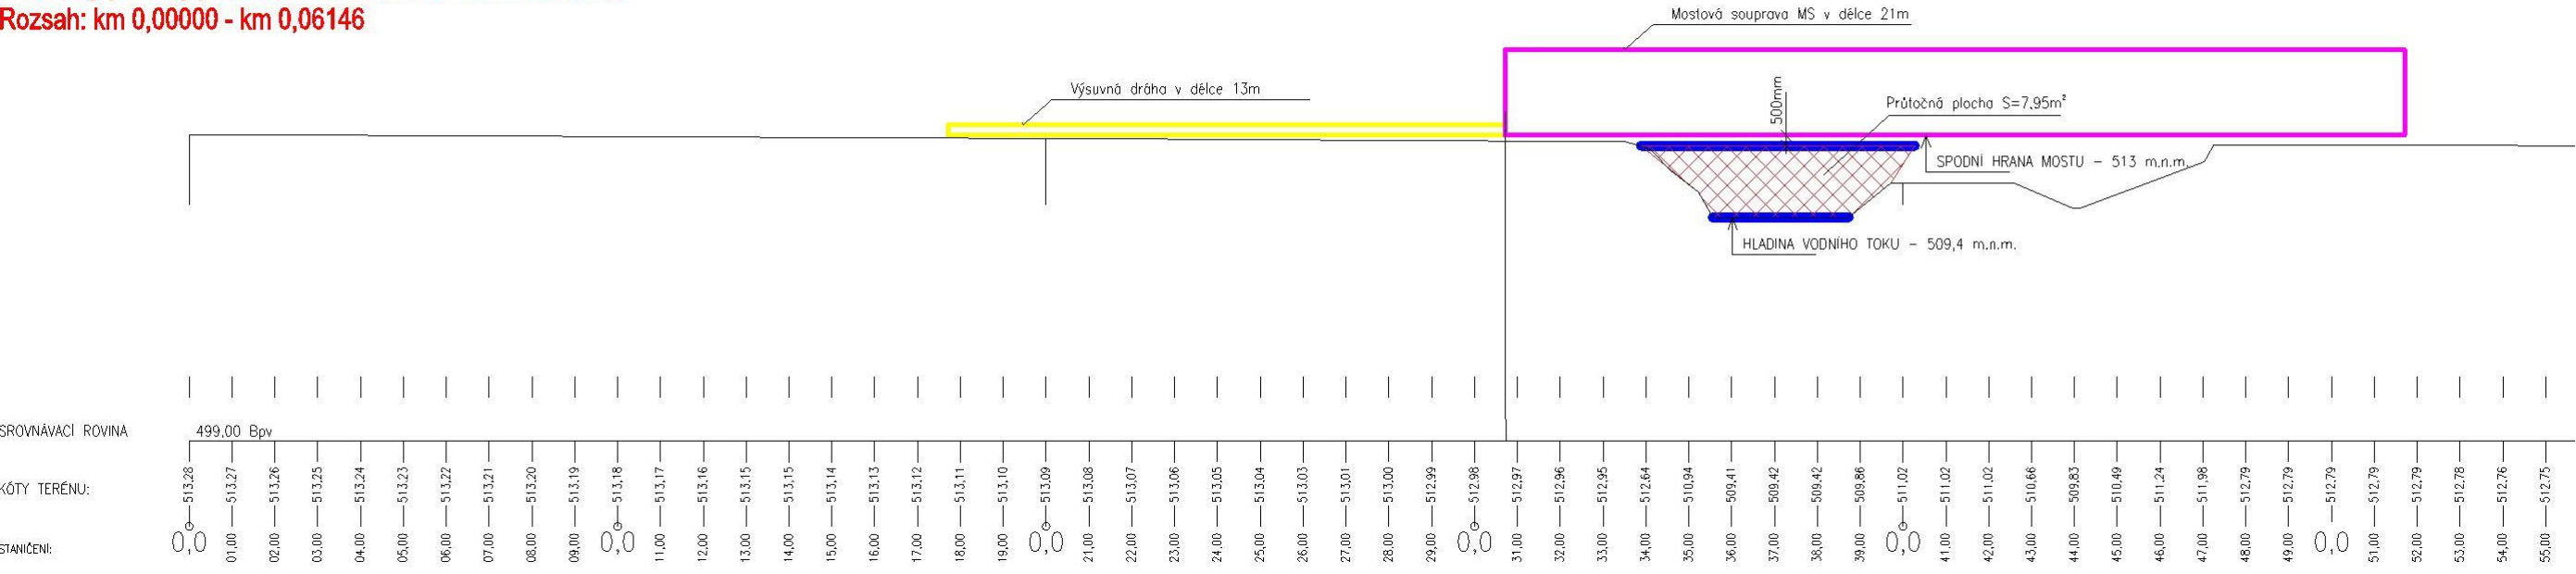

Mapové podklady a letecké snímky © VGHMÚř Dobruška

Kontroloval	doc. Ing. Pavel Maňas, Ph.D.	Univerzita obrany Katedra ženijních technologií	
Zpracoval	mjr. Ing. Dalibor Coufal, Ph.D.	Katedra ženijních technologií	Univerzita obrany v Brně
	mjr. Ing. Martin Benda, Ph.D.		
	mjr. Ing. Jan Sobotka, Ph.D.	Lokalita	Olomoucký kraj – Bělá pod Pradědem (vodárna)
Název akce	Povodně 2024		
Stavba náhradních přemostění		Formát	A2
Umístění mostu “Bělá pod Pradědem - Vodárna”		Datum	Září 2024
		Úroveň	Návrh
		Měřítko	Číslo výkresu
		BEZ MĚŘITKA	1