



POVODNĚ 2024 – STAVBA NÁHRADNÍCH PŘEMOSTĚNÍ

Univerzita obrany + Ženijní vojsko AČR + VGHMÚř Dobruška

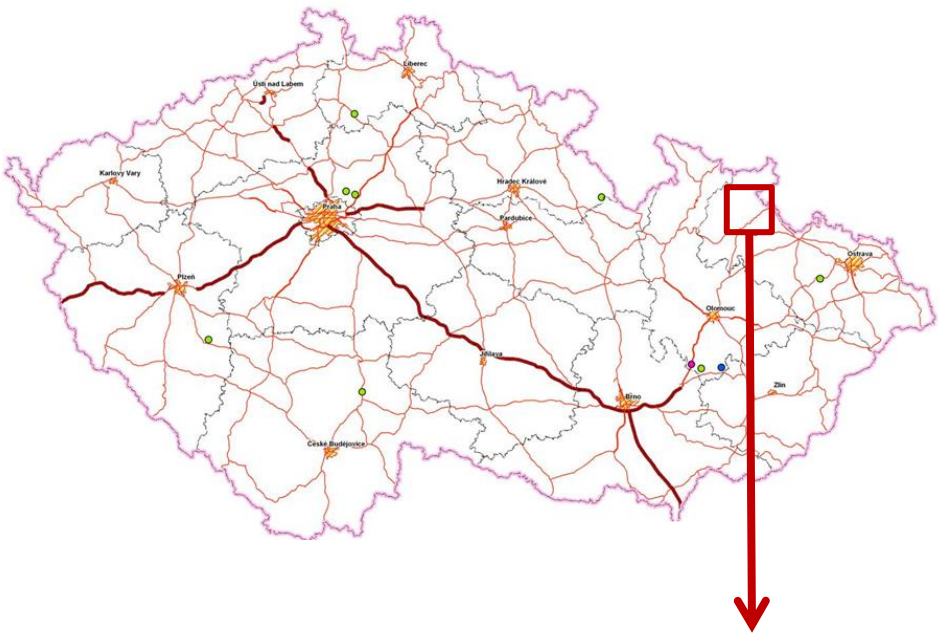


ZÁJMOVÁ OBLAST

“NOVÉ HEŘMINOVINY”

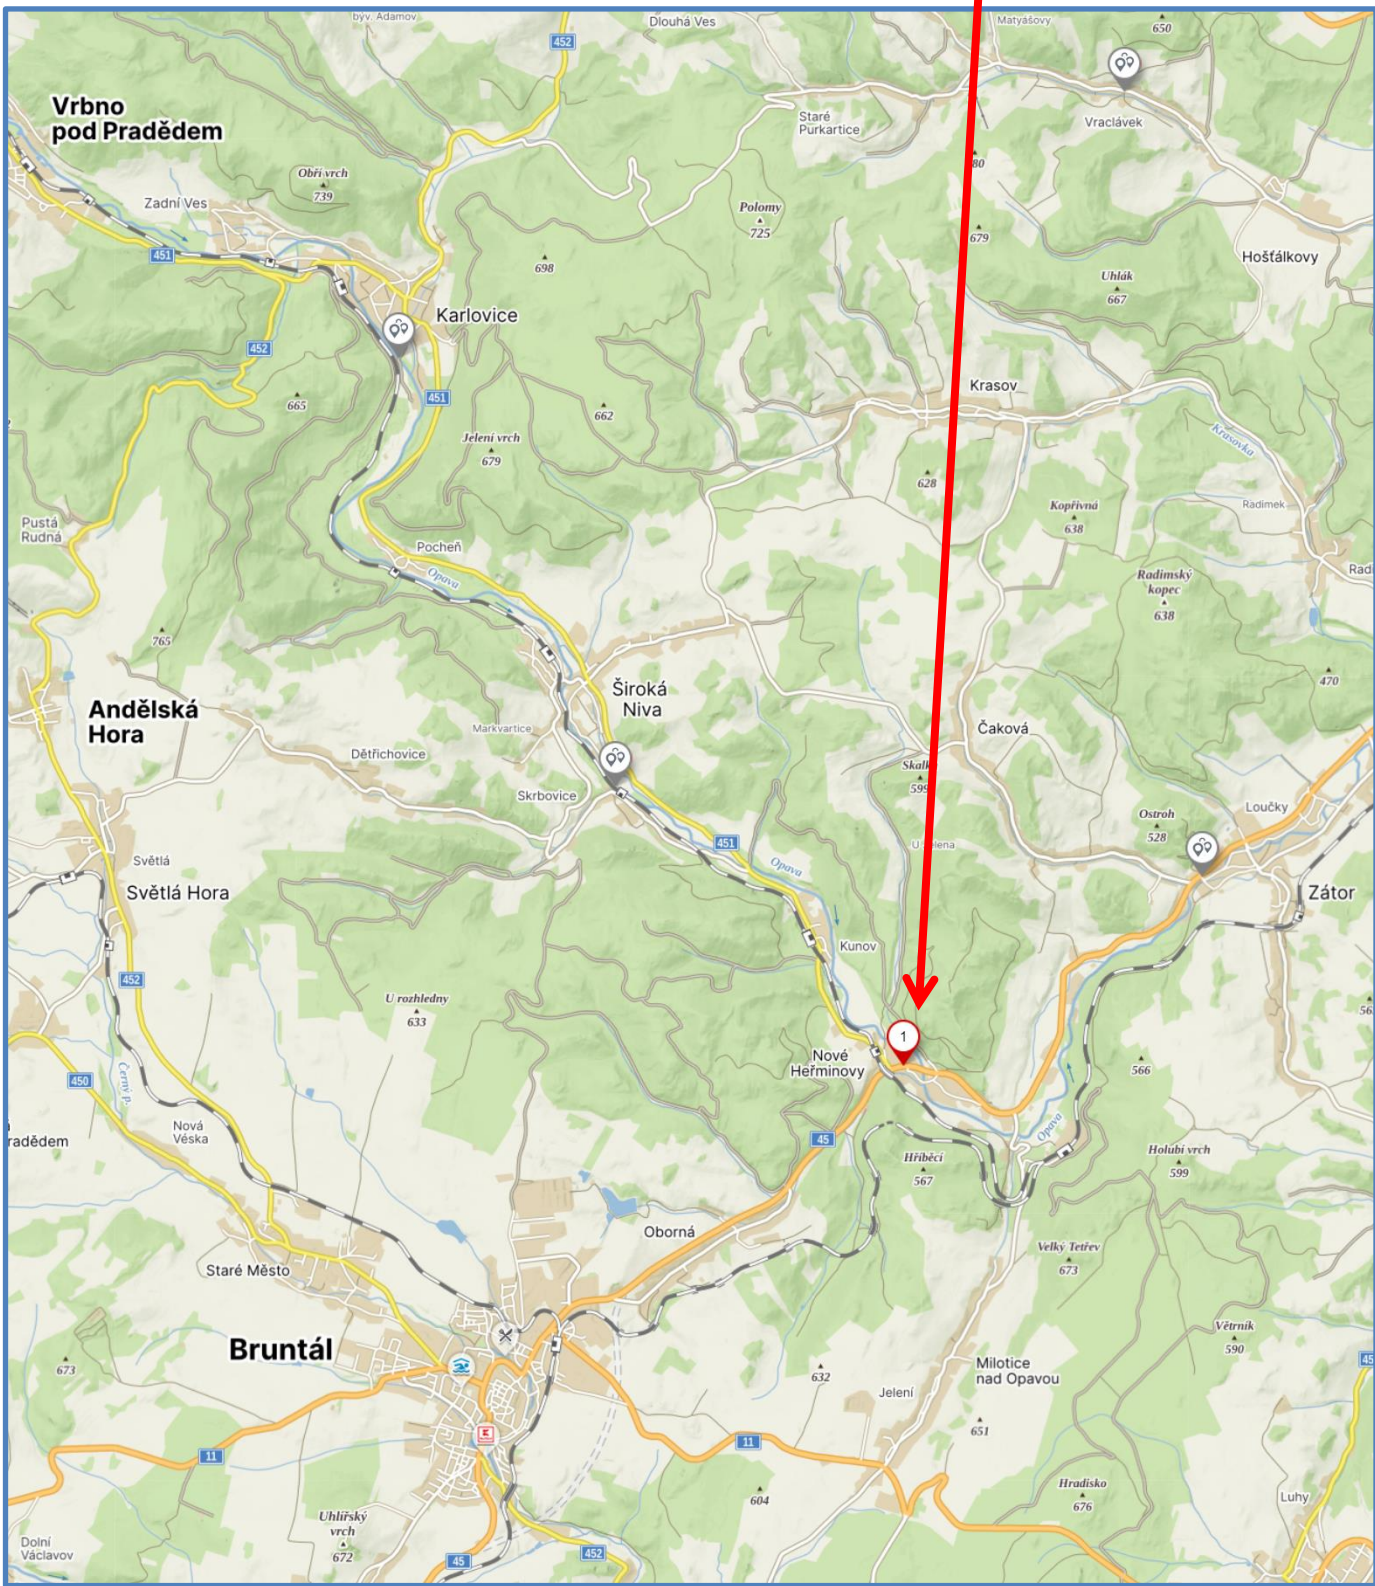

Mapové podklady a letecké snímky © VGHMÚř Dobruška

Kontroloval	doc. Ing. Pavel Maňas, Ph.D.	Univerzita obrany Katedra ženijních technologií	
Zpracoval	mjr. Ing. Dalibor Coufal, Ph.D. mjr. Ing. Martin Benda, Ph.D. mjr. Ing. Jan Sobotka, Ph.D.	Katedra ženijních technologií Univerzita obrany v Brně	
Lokalita	Moravskoslezský kraj – Nové Heřminovy	Formát	A2
Název akce	Povodně 2024	Datum	Září 2024
Stavba náhradních přemostění		Úroveň	Návrh
Název výkresu	Umístění mostu “Nové Heřminovy”	Měřítko	Číslo výkresu
		BEZ MĚŘÍTKA	1

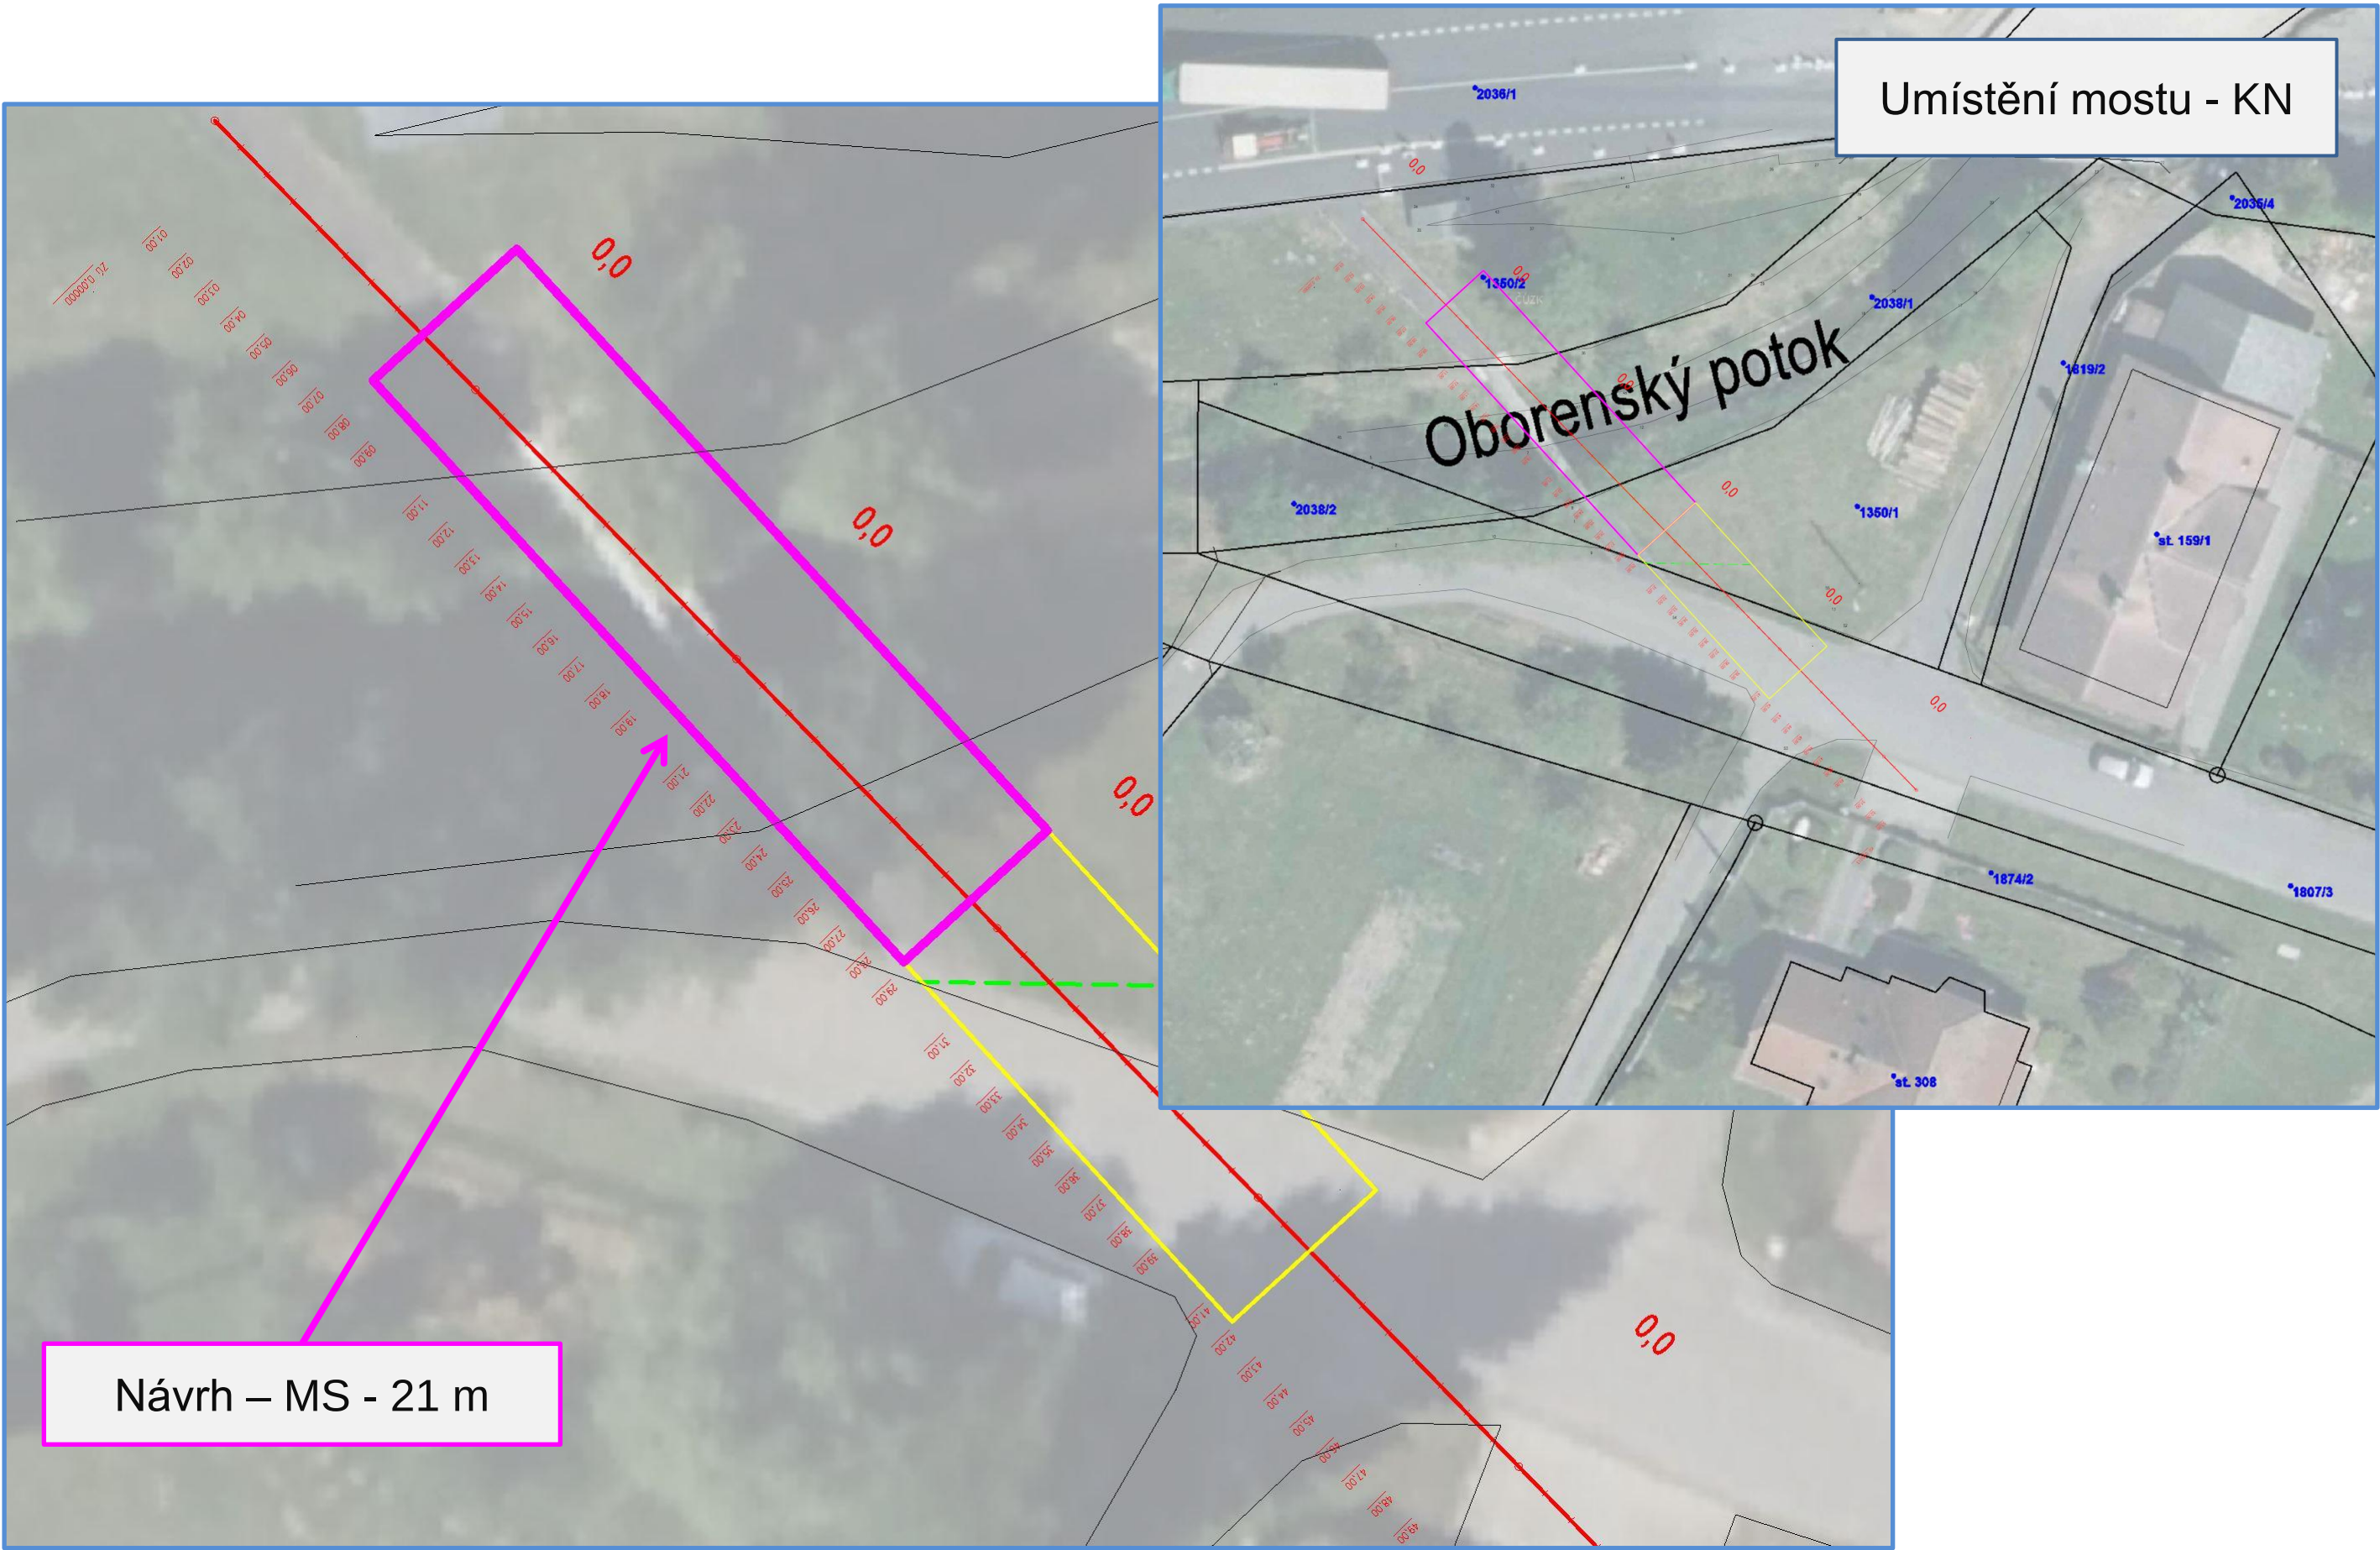

Podrobný podélný profil: OSA Mostu MS-21 M 1:100/200
Rozsah: km 0,00000 - km 0,05313

