
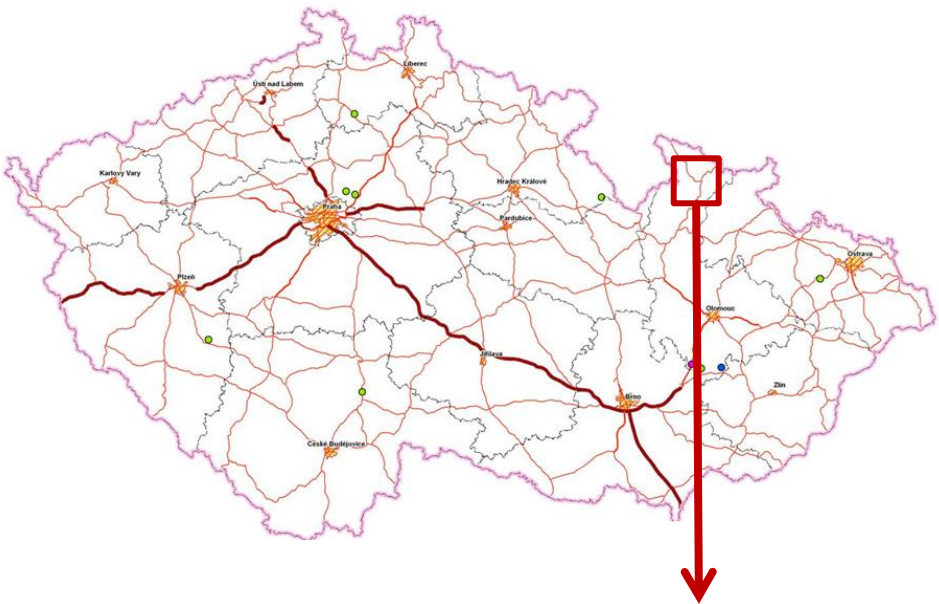



POVODNĚ 2024 – STAVBA NÁHRADNÍCH PŘEMOSTĚNÍ

Univerzita obrany + Ženijní vojsko AČR + VGHMÚř Dobruška

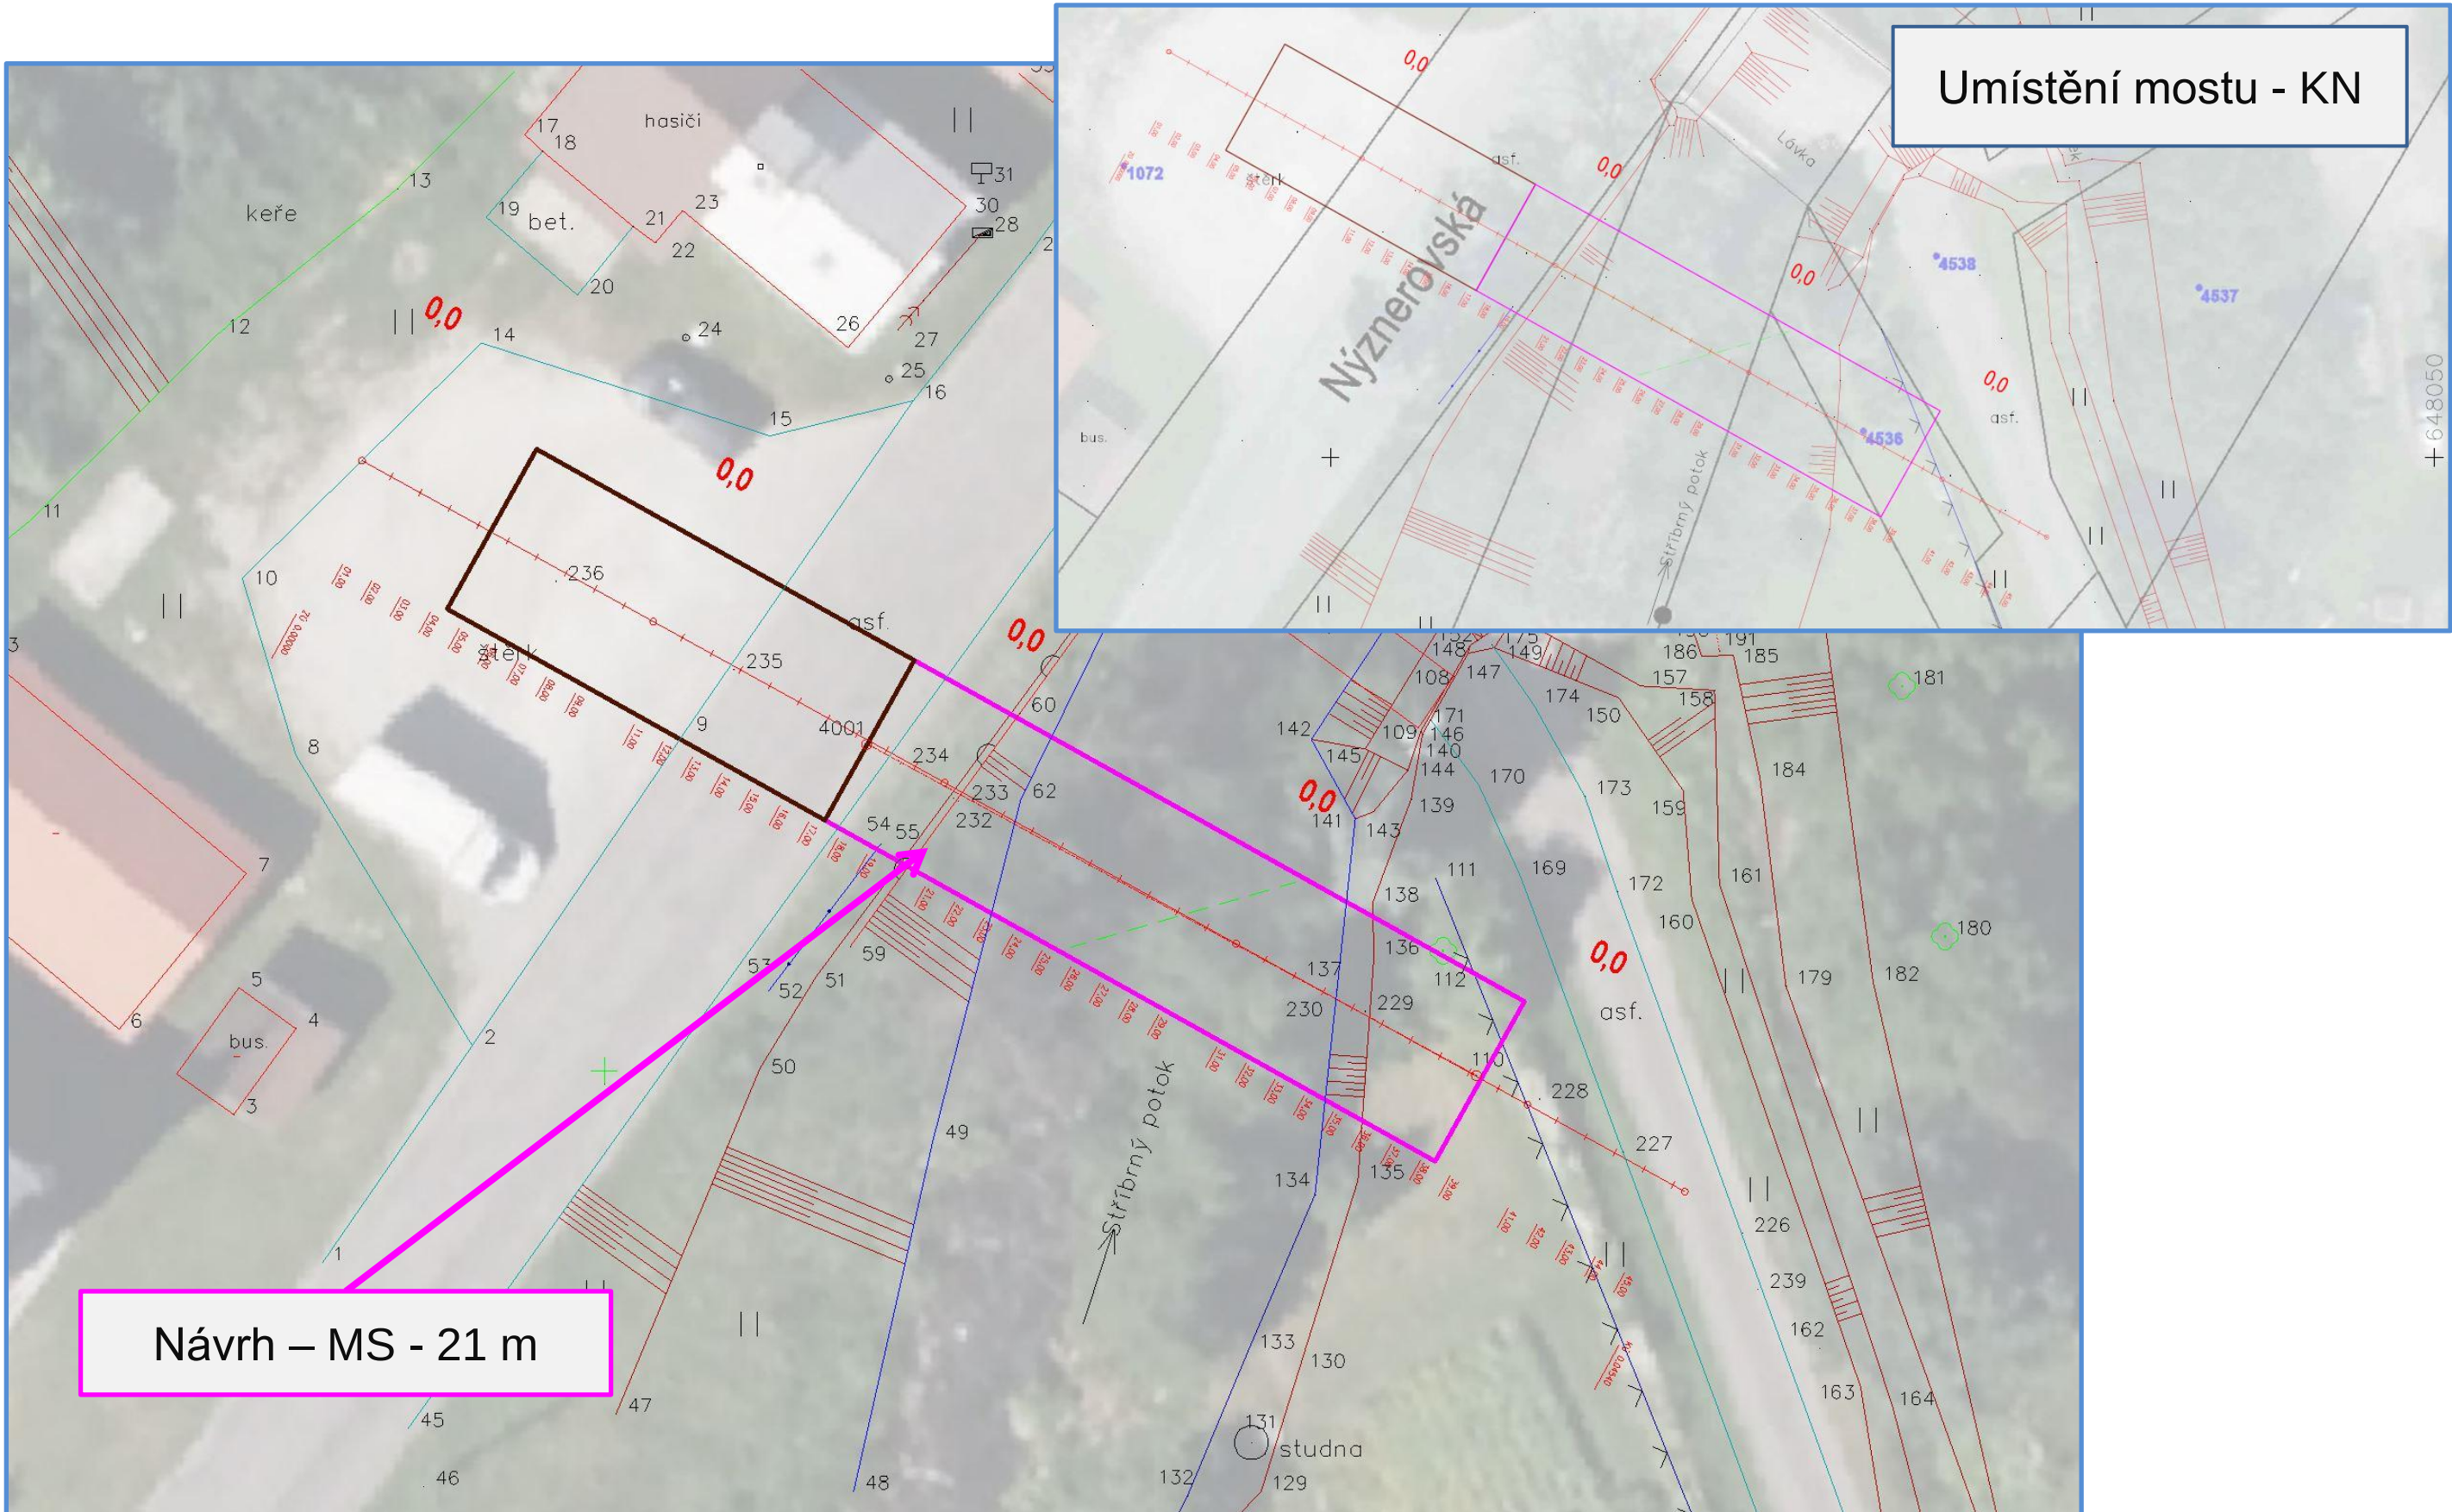


ZÁJMOVÁ OBLAST

“NÝZNEROV-1“

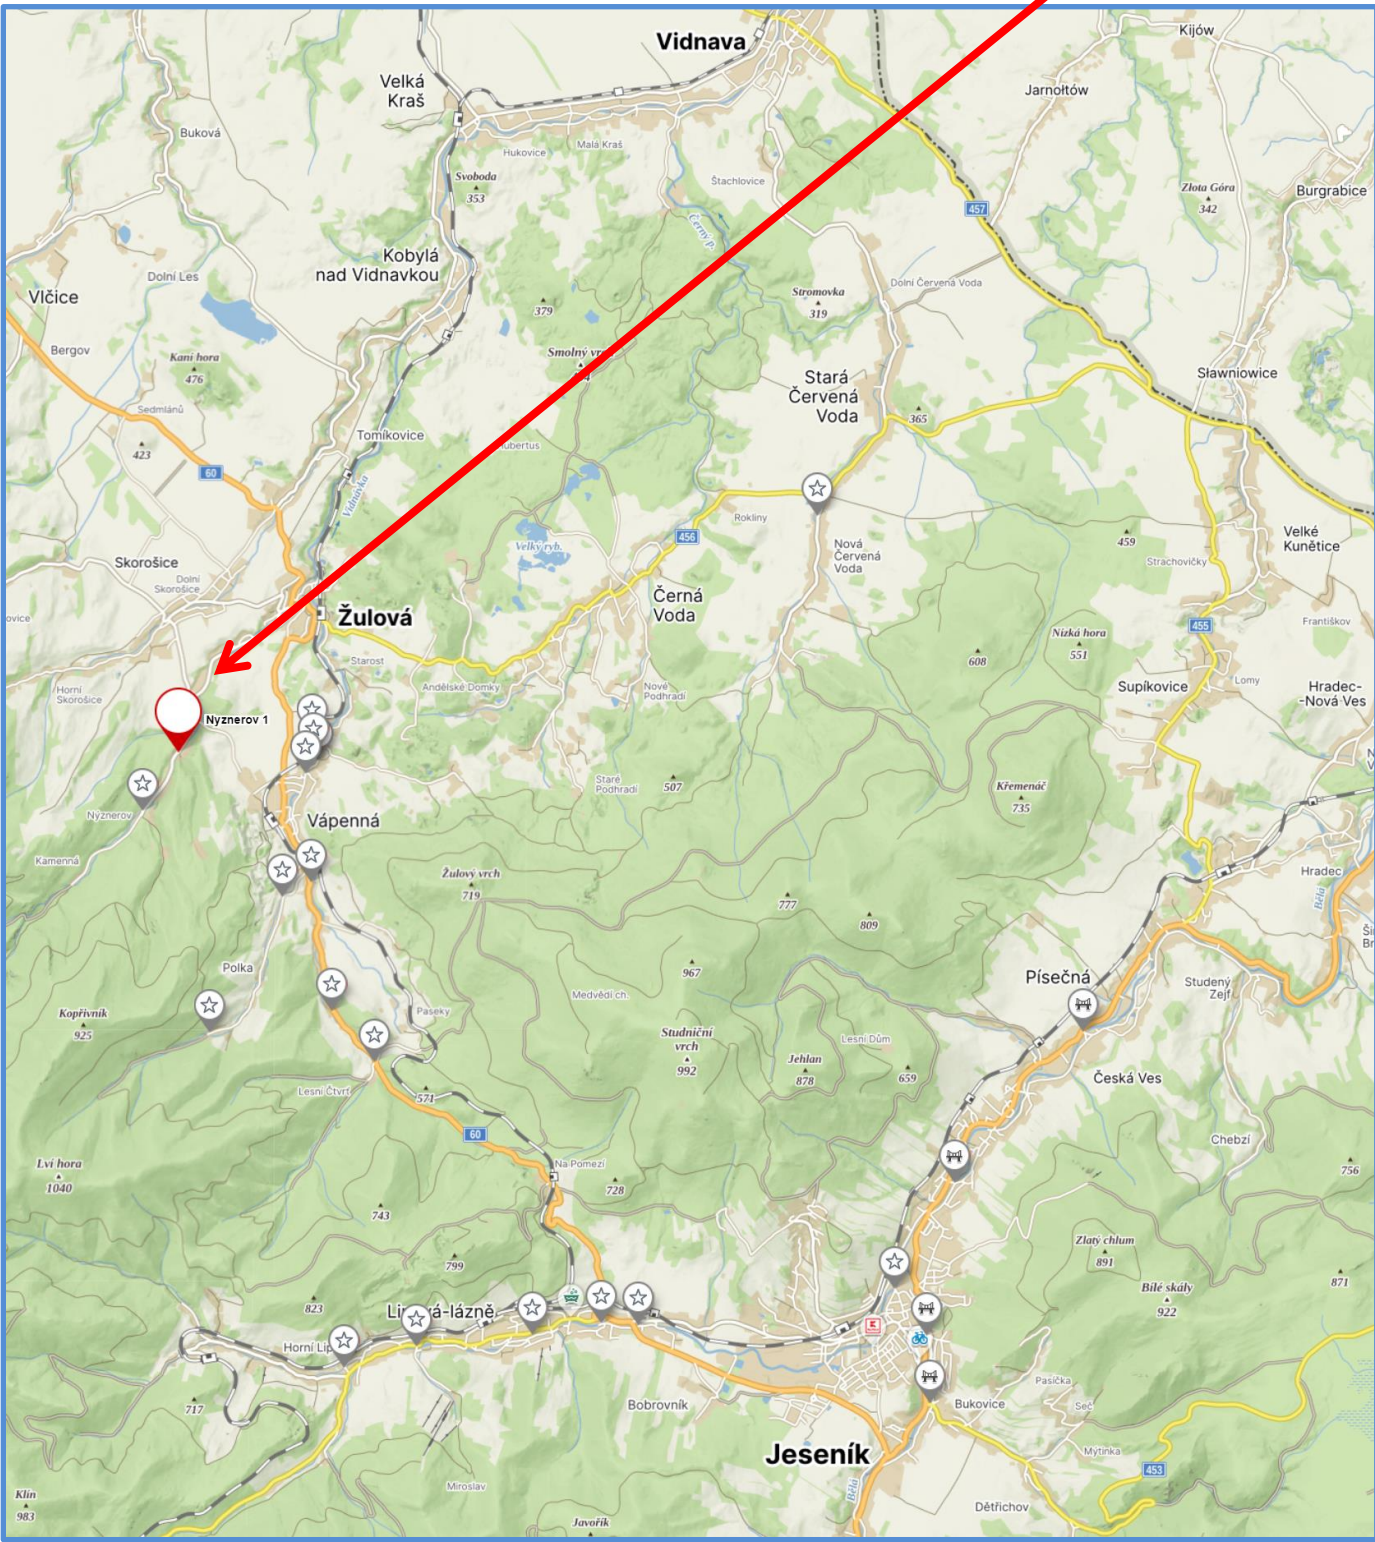

Podrobný podélný profil: MOST - MS 21M M 1:100/200
Rozsah: km 0,00000 - km 0,04540

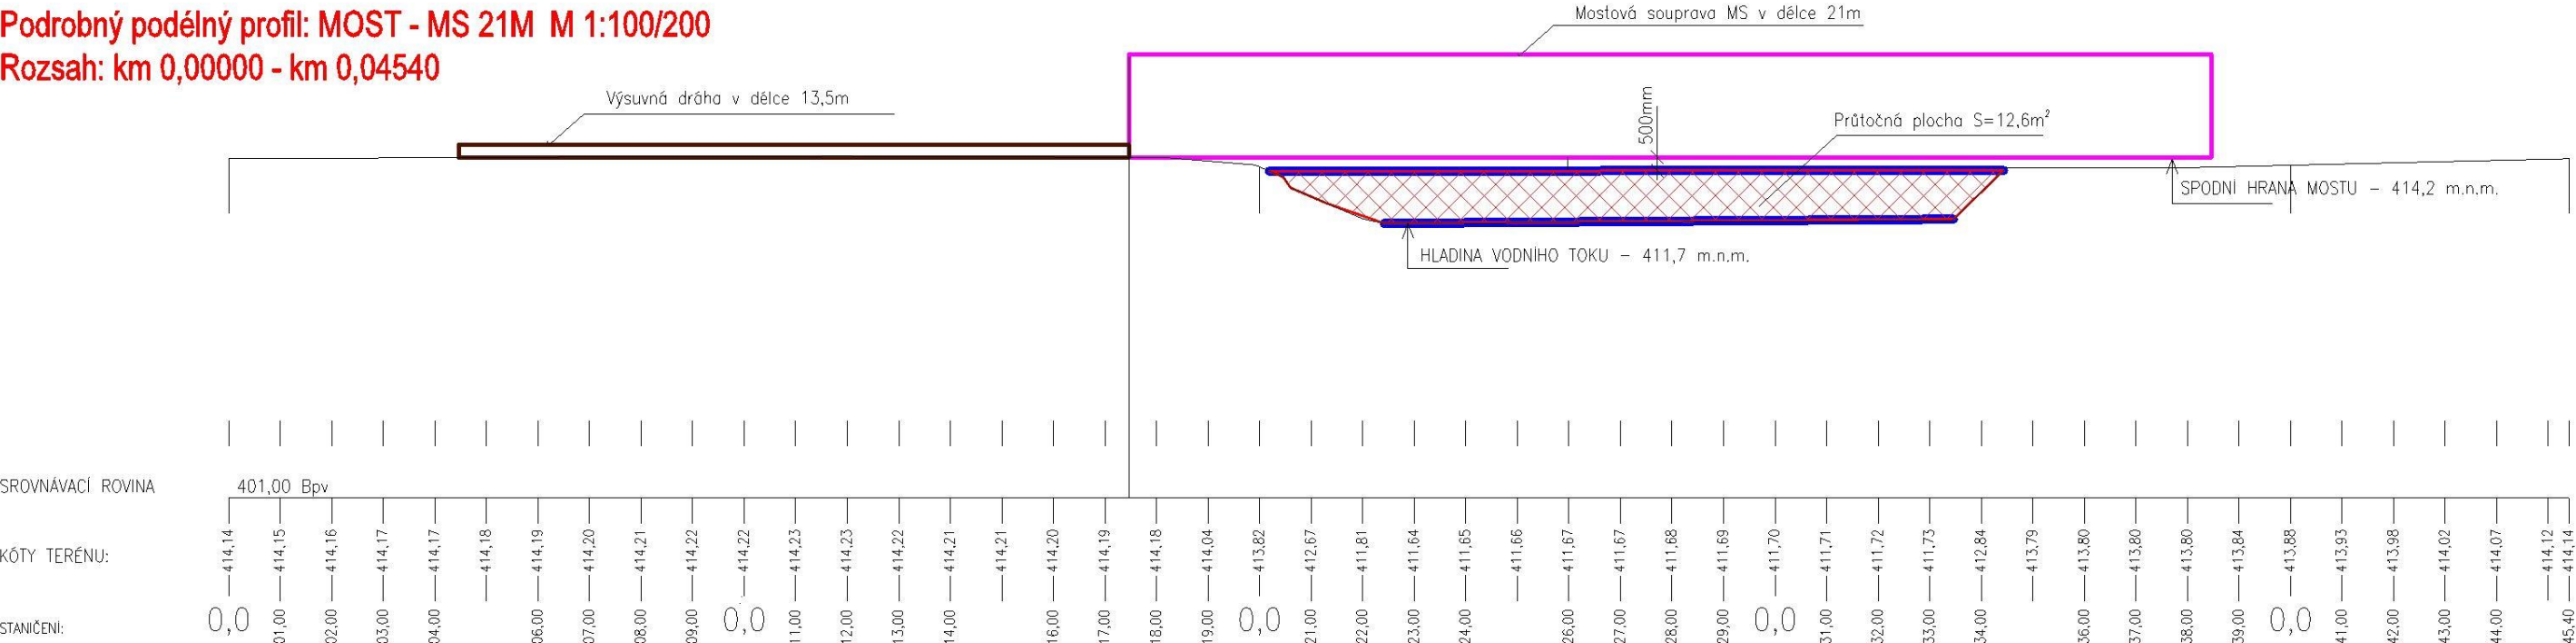

Mapové podklady a letecké snímky © VGHMÚř Dobruška

Kontroloval	doc. Ing. Pavel Maňas, Ph.D.	Univerzita obrany Katedra ženijních technologií Katedra ženijních technologií Univerzita obrany v Brně	
Zpracoval	mjr. Ing. Dalibor Coufal, Ph.D.		
	mjr. Ing. Martin Benda, Ph.D.		
	mjr. Ing. Jan Sobotka, Ph.D.		
Lokalita	Olomoucký kraj – Nýznerov-1		
Název akce	Povodně 2024	Formát	A2
Stavba náhradních přemostění		Datum	Září 2024
		Úroveň	Návrh
Název výkresu	Měřítko	Číslo výkresu	
Umístění mostu “Nýznerov-1“		BEZ MĚŘÍTKA	1