
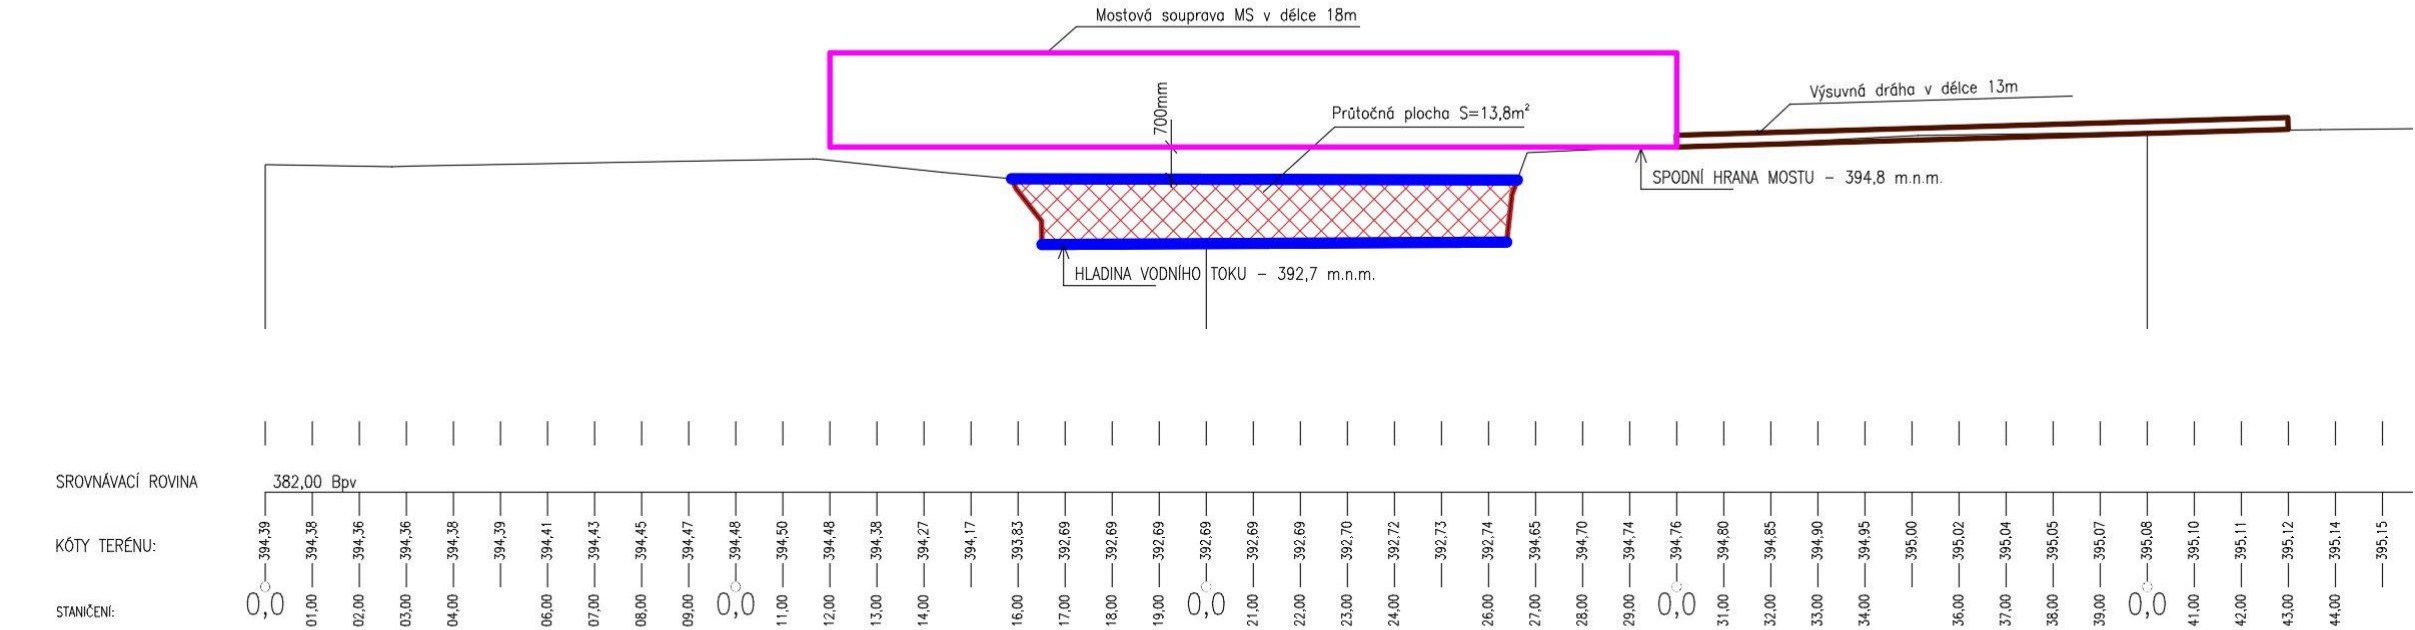
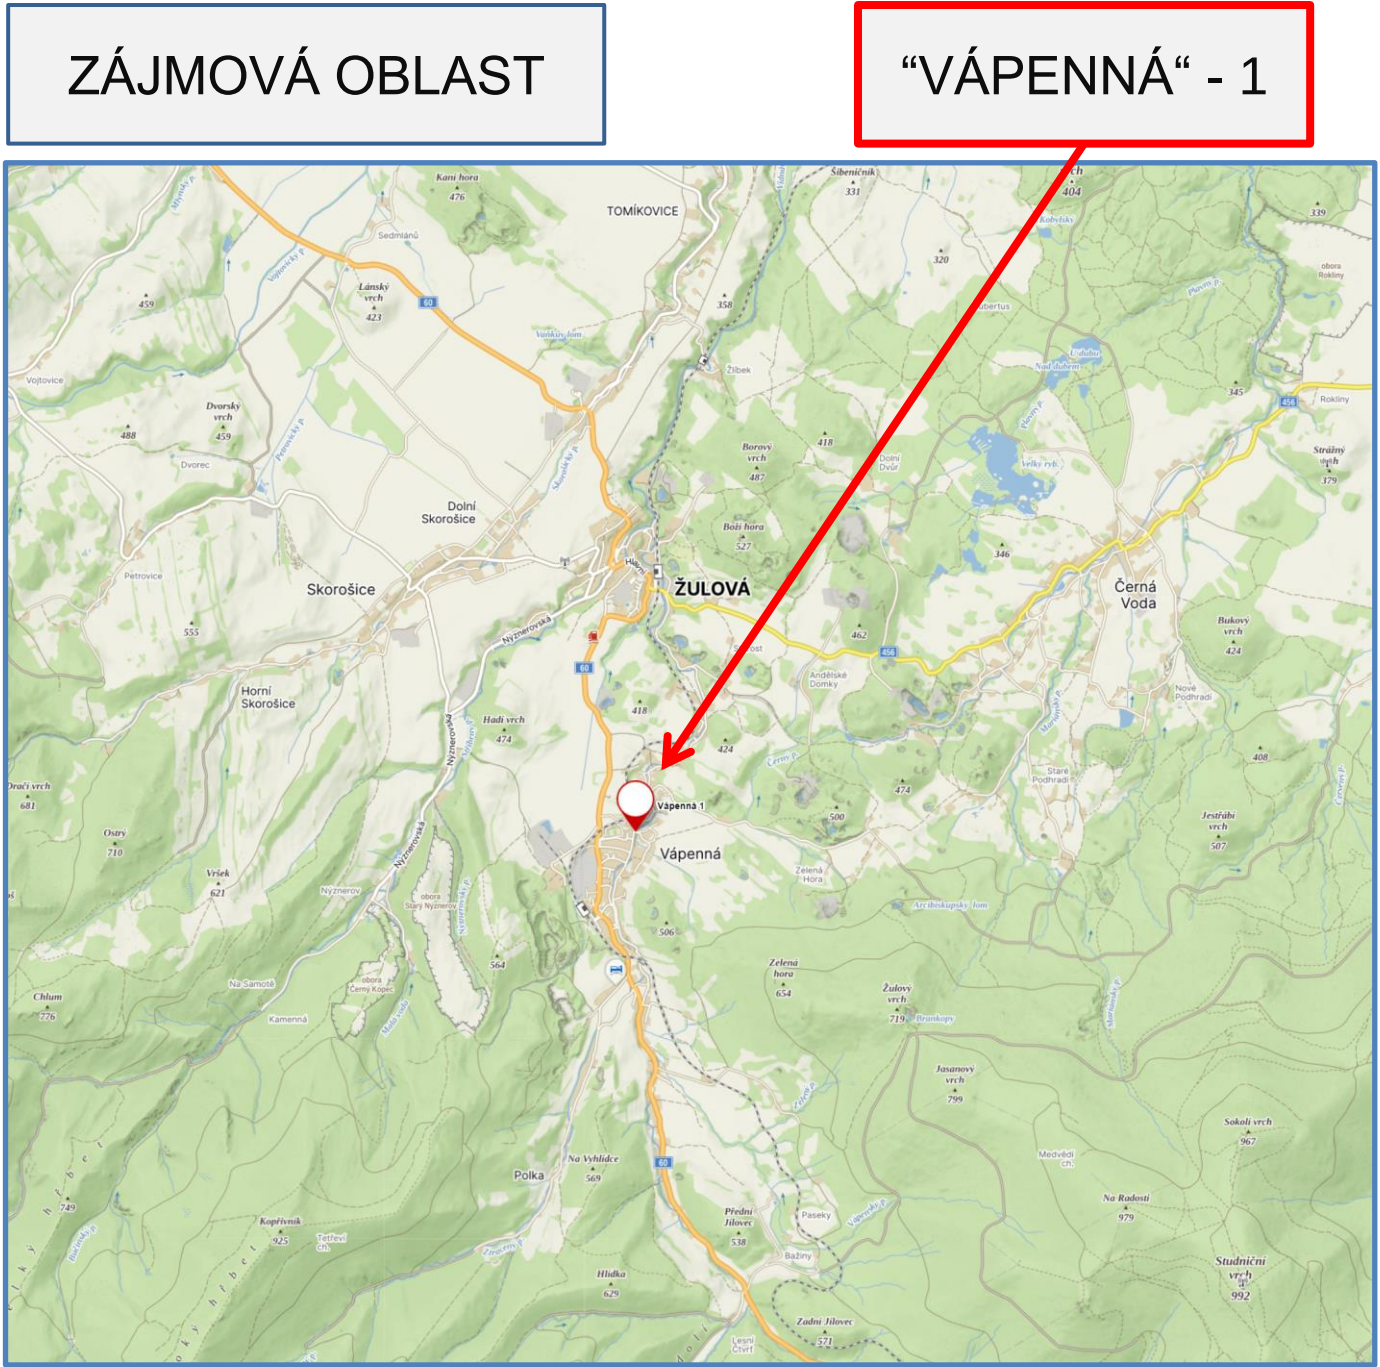
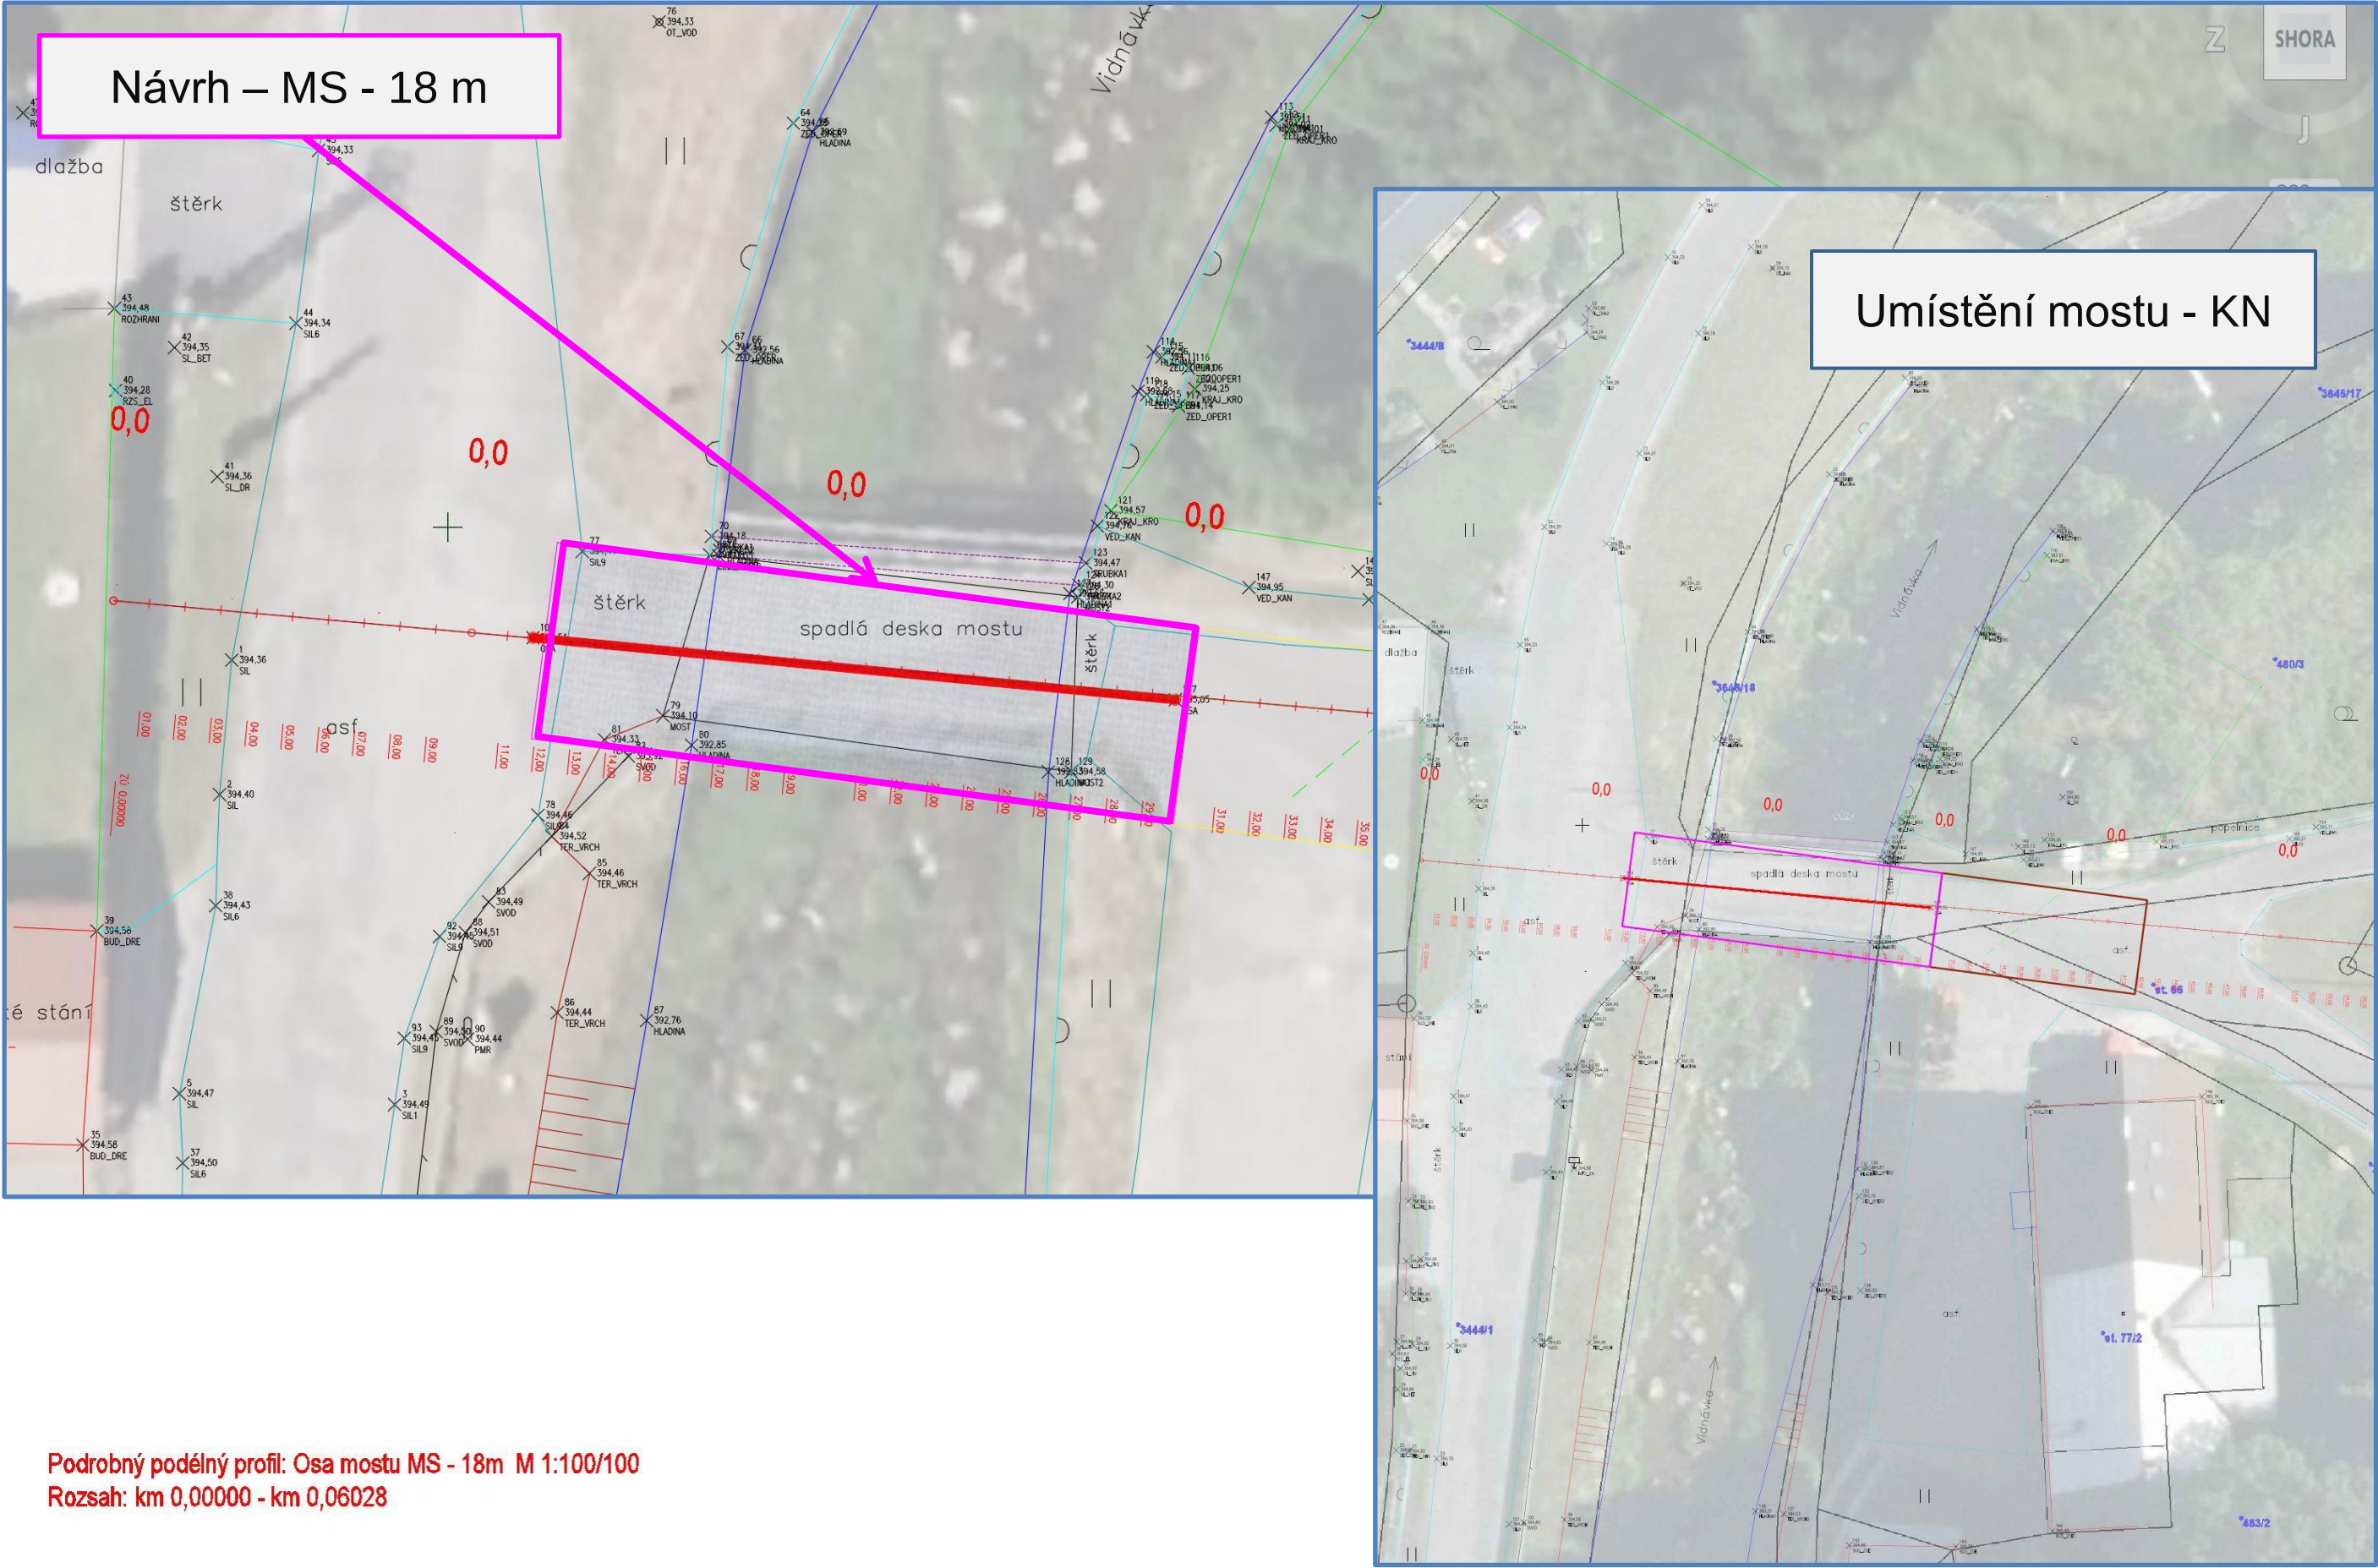


POVODNĚ 2024 – STAVBA NÁHRADNÍCH PŘEMOSTĚNÍ

Univerzita obrany + Ženijní vojsko AČR + VGHMÚř Dobruška

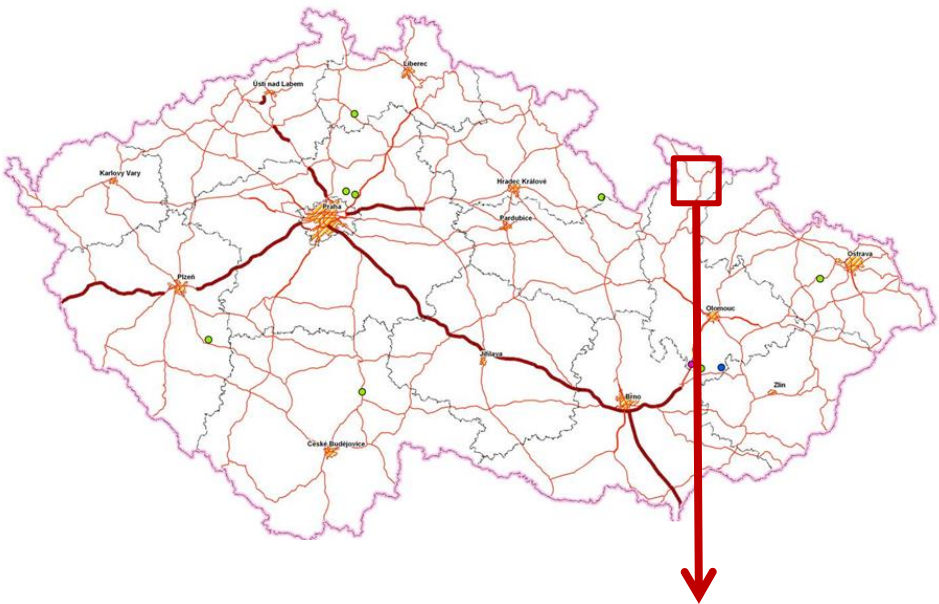

Mapové podklady a letecké snímky © VGHMÚř Dobruška

Kontroloval	doc. Ing. Pavel Maňas, Ph.D.	Univerzita obrany Katedra ženijních technologií	
Zpracoval	mjr. Ing. Dalibor Coufal, Ph.D.		
	mjr. Ing. Martin Benda, Ph.D.		
	mjr. Ing. Jan Sobotka, Ph.D.	Katedra ženijních technologií	
Lokalita	Olomoucký kraj – Vápenná-1	Univerzita obrany v Brně	
Název akce	Povodně 2024	Formát	A2
Stavba náhradních přemostění		Datum	Září 2024
		Úroveň	Návrh
Název výkresu	Umístění mostu “Vápenná-1”	Měřítko	Číslo výkresu
		BEZ MĚŘÍTKA	1