



POVODNĚ 2024 – STAVBA NÁHRADNÍCH PŘEMOSTĚNÍ

Univerzita obrany + Ženijní vojsko AČR + VGHMÚř Dobruška

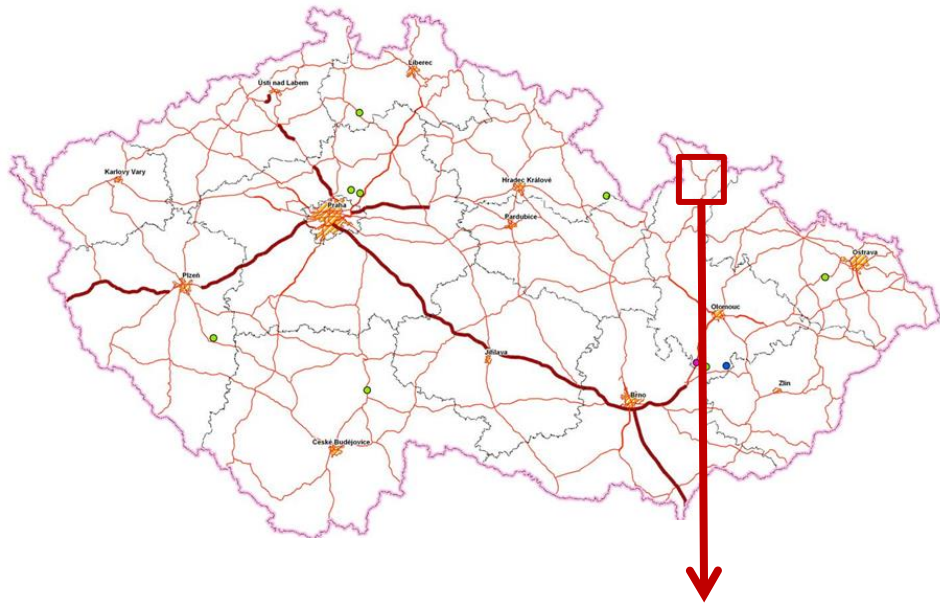

ZÁJMOVÁ OBLAST

“VÁPENNÁ č.6”

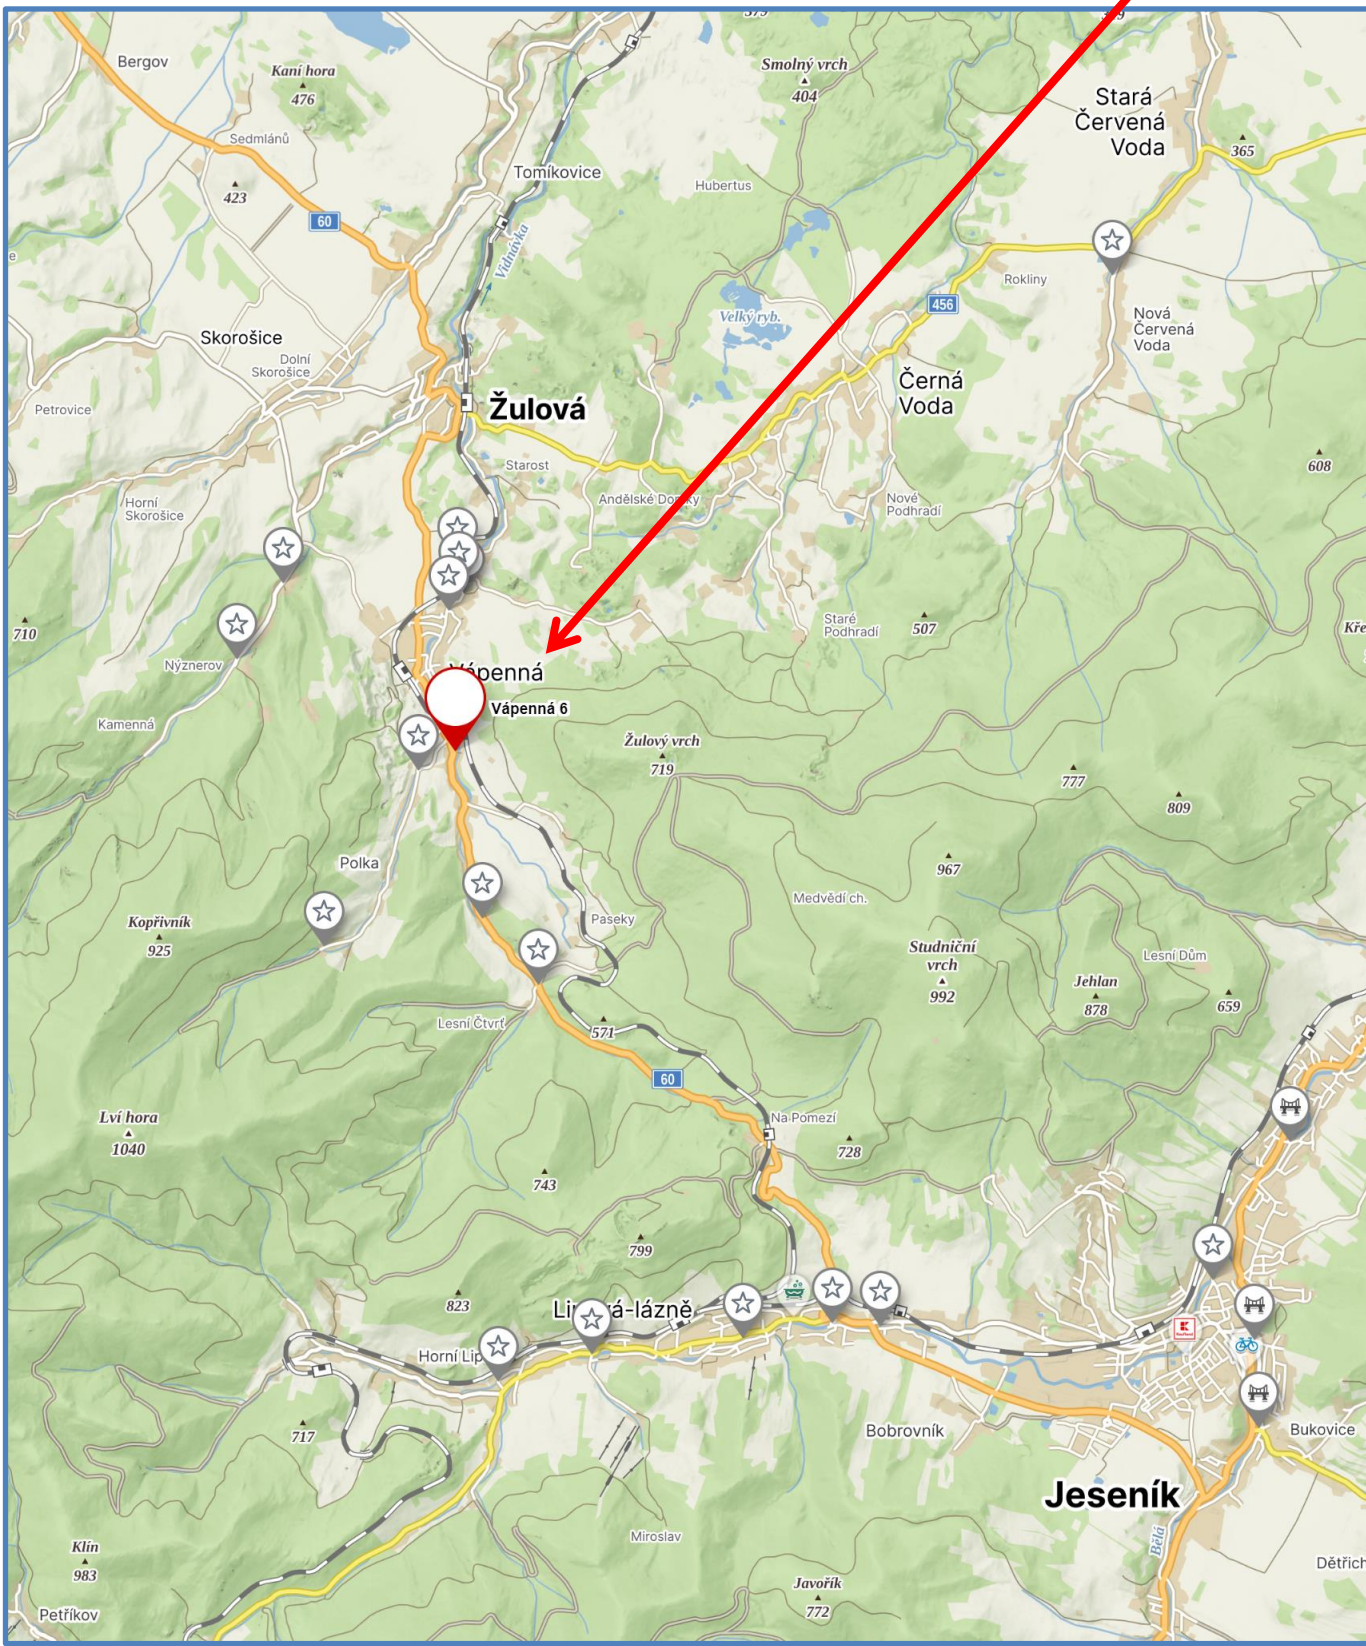

Mapové podklady a letecké snímky © VGHMÚř Dobruška

Kontroloval	doc. Ing. Pavel Maňas, Ph.D.	Univerzita obrany Katedra ženijních technologií	
Zpracoval	mjr. Ing. Dalibor Coufal, Ph.D.	Katedra ženijních technologií Univerzita obrany v Brně	
	mjr. Ing. Martin Benda, Ph.D.		
Lokalita	mjr. Ing. Jan Sobotka, Ph.D.	Formát	A2
Název akce	Povodně 2024	Datum	Září 2024
Stavba náhradních přemostění		Úroveň	Návrh
Název výkresu	Umístění mostu “Vápenná č.6”	Měřítko	Číslo výkresu
		BEZ MĚŘÍTKA	1

Návrh – MS - 21m

Umístění mostu - KN

Podrobný podélný profil: OSA MOSTU MS-21M M 1:100/100
Rozsah: km 0,00000 - km 0,04857

